GUILHEM & CARBONE
Architecture
5, rue du 14 juillet - 06400 CANNES +33 6 75 05 13 47 / architecture@guilhemcarbone.com

THE CONTINUUM

ELEVATIONS OF ROOM 2

Date : 13/03/2023

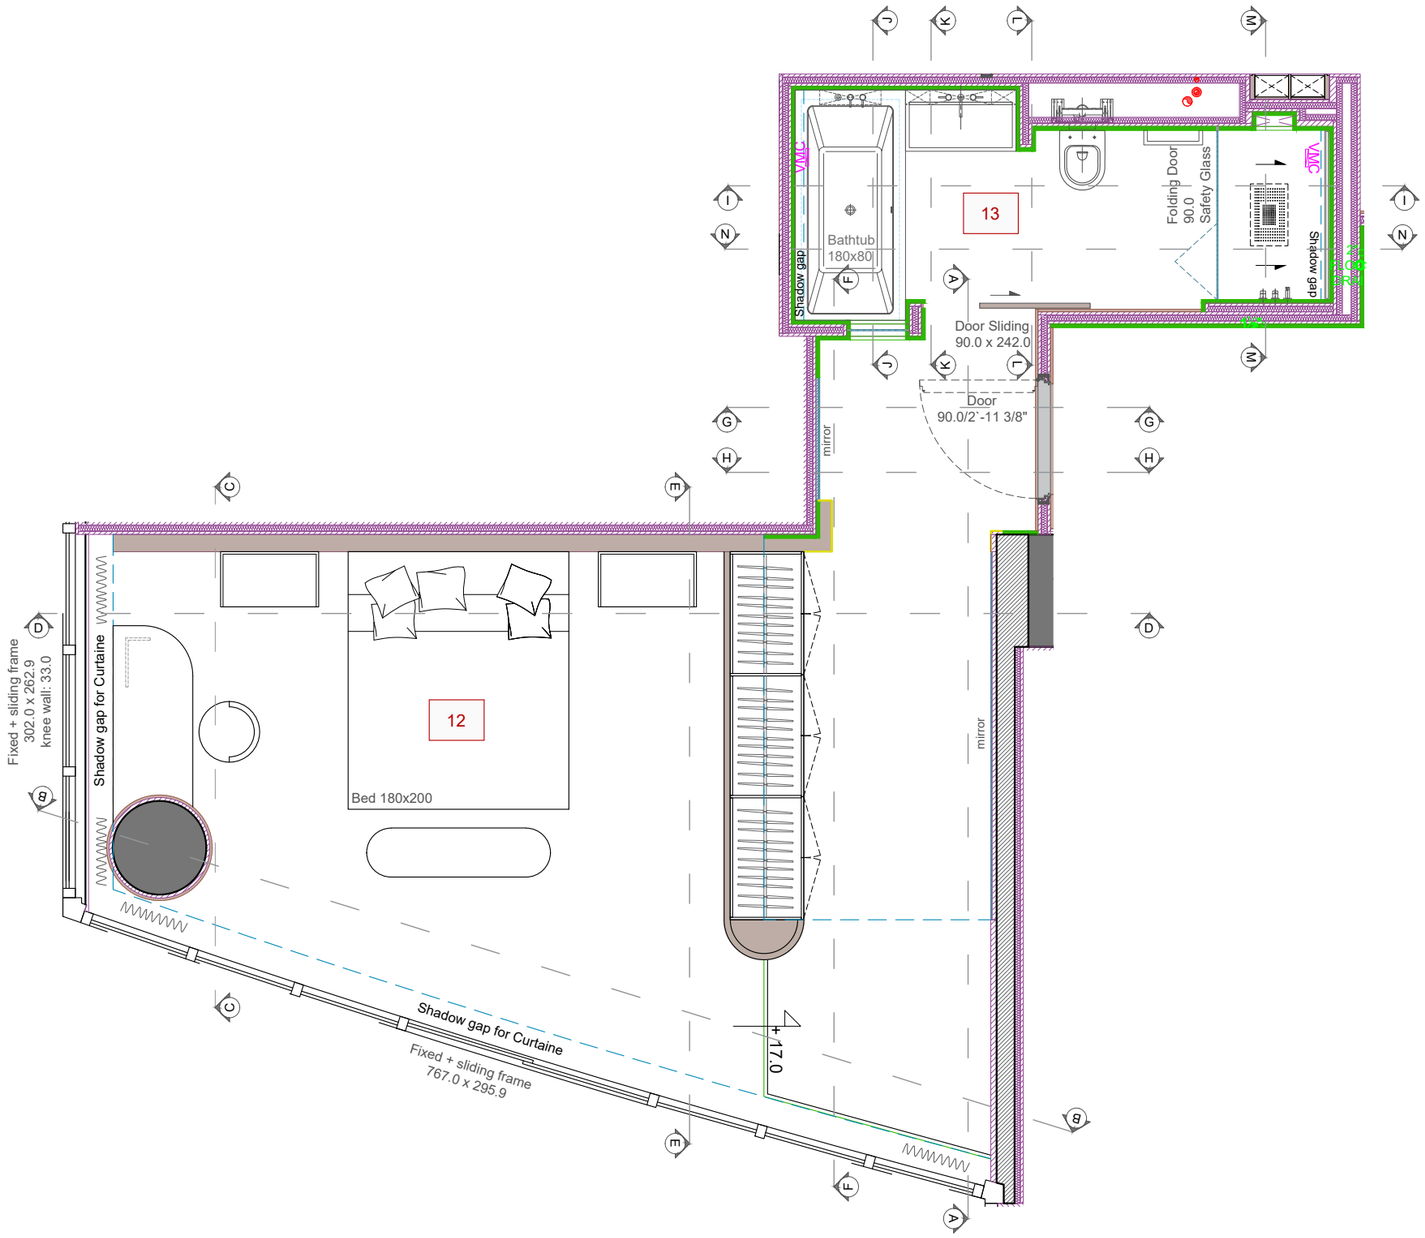

GUILHEM & CARBONE
Architecture

5, rue du 14 juillet - 06400 CANNES +33 6 75 05 13 47 / architecture@guilhemcarbone.com

THE CONTINUUM

ROOM 2

01

Echelle : 1:50
Date : 13/03/2023

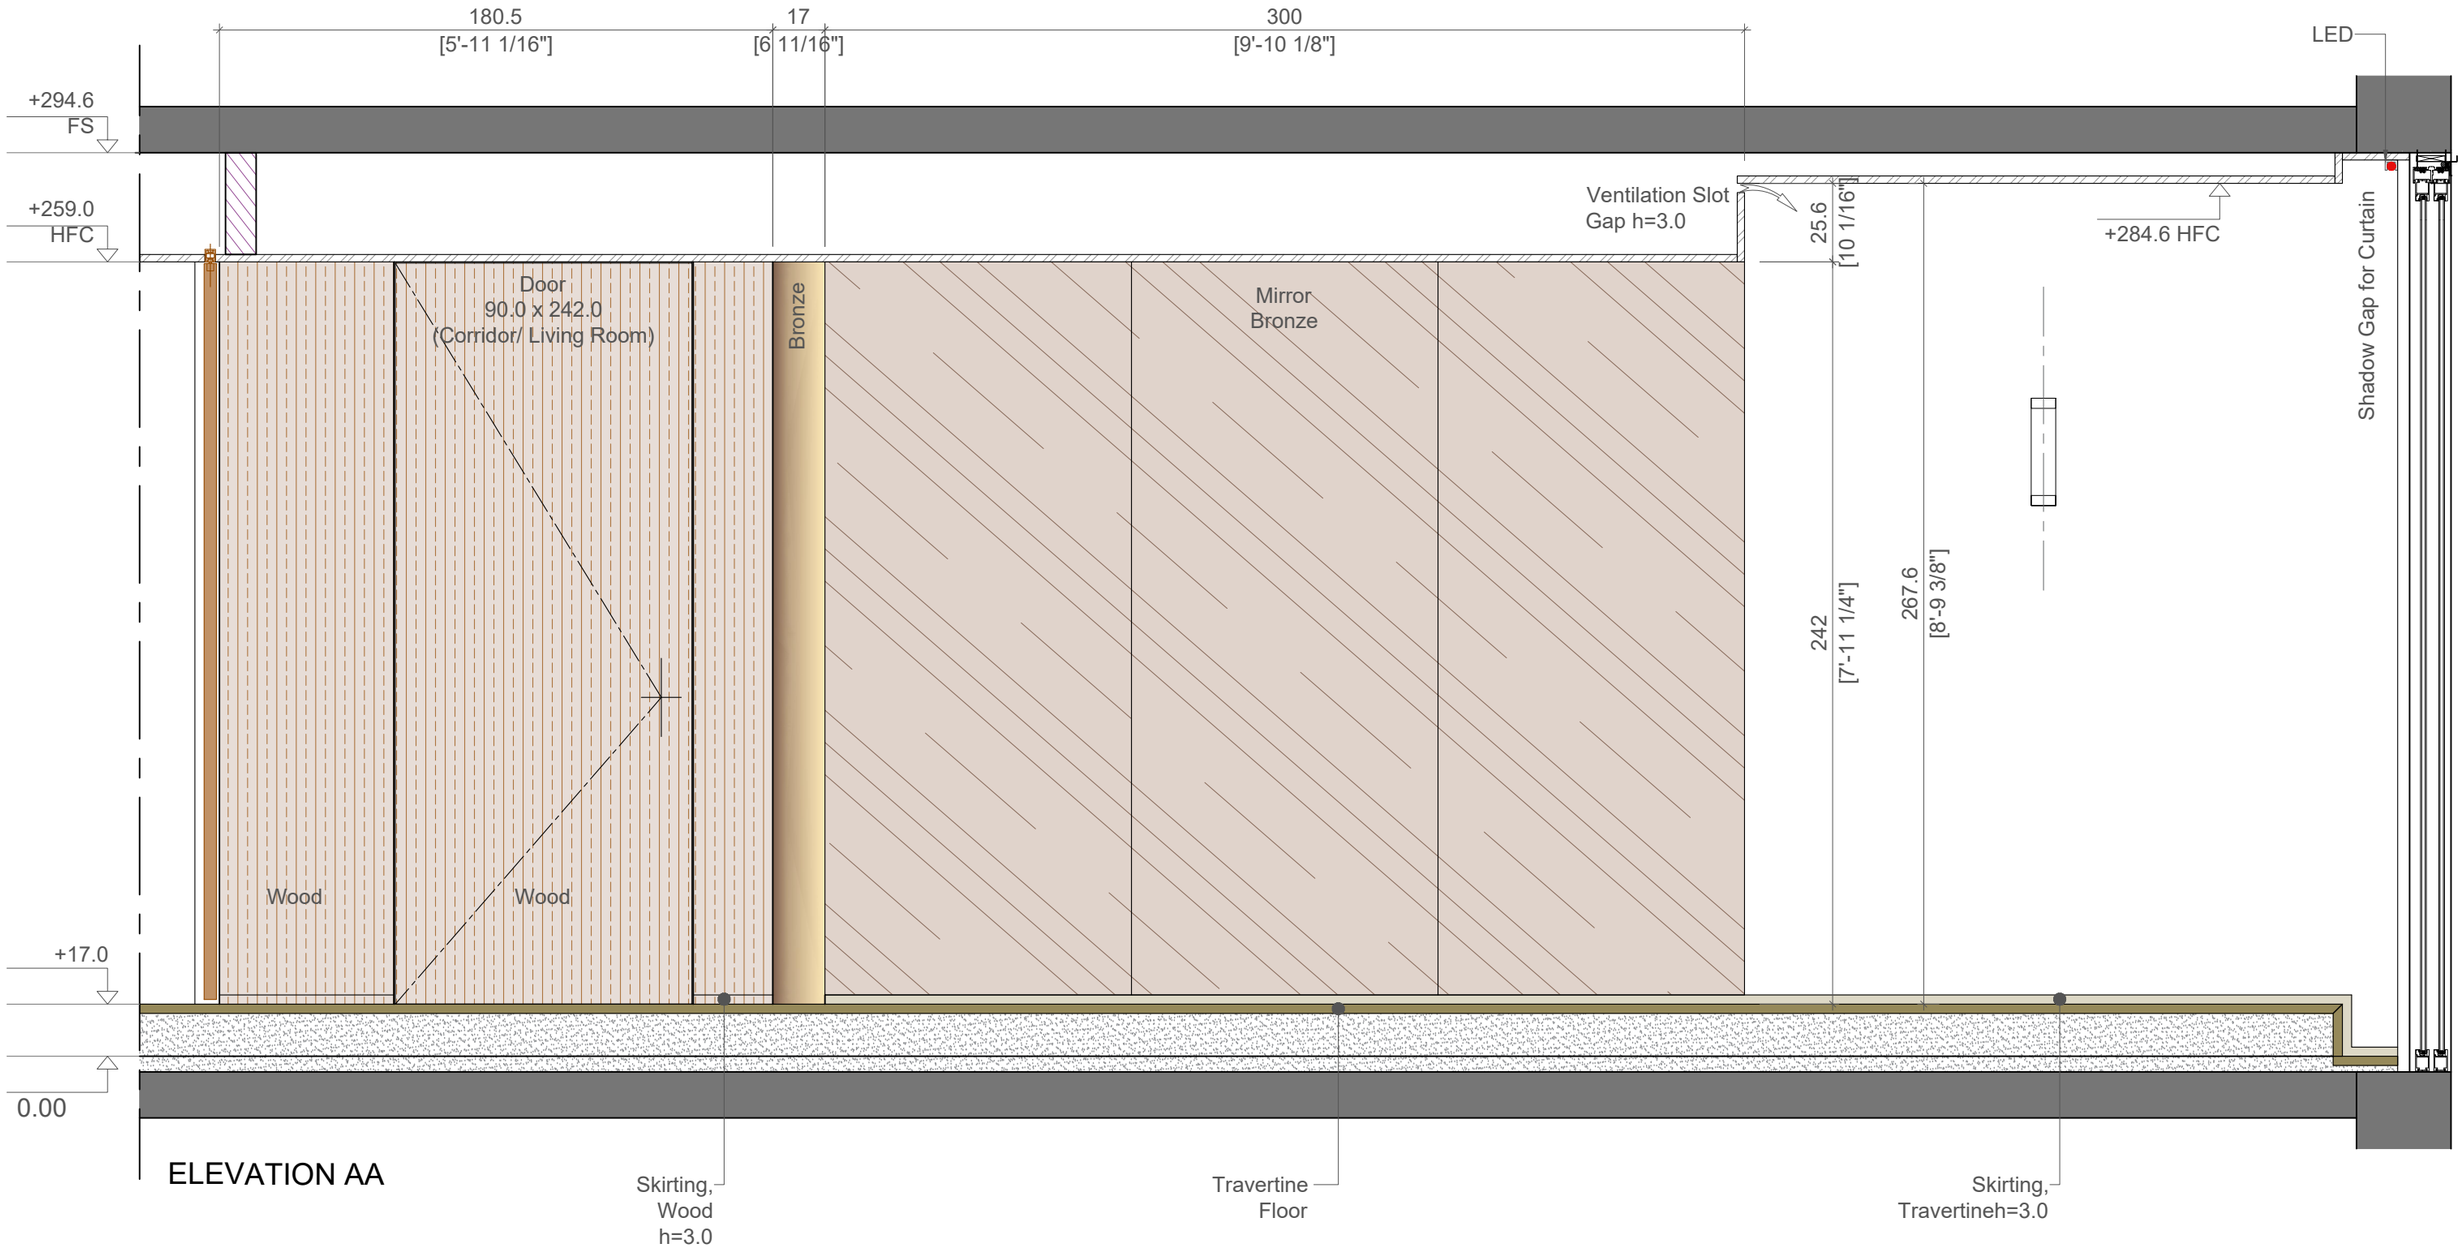

GUILHEM & CARBONE
Architecture
5, rue du 14 juillet - 06400 CANNES +33 6 75 05 13 47 / architecture@guilhemcarbone.com

THE CONTINUUM

ROOM 2

02

Echelle : 1:20
Date : 13/03/2023

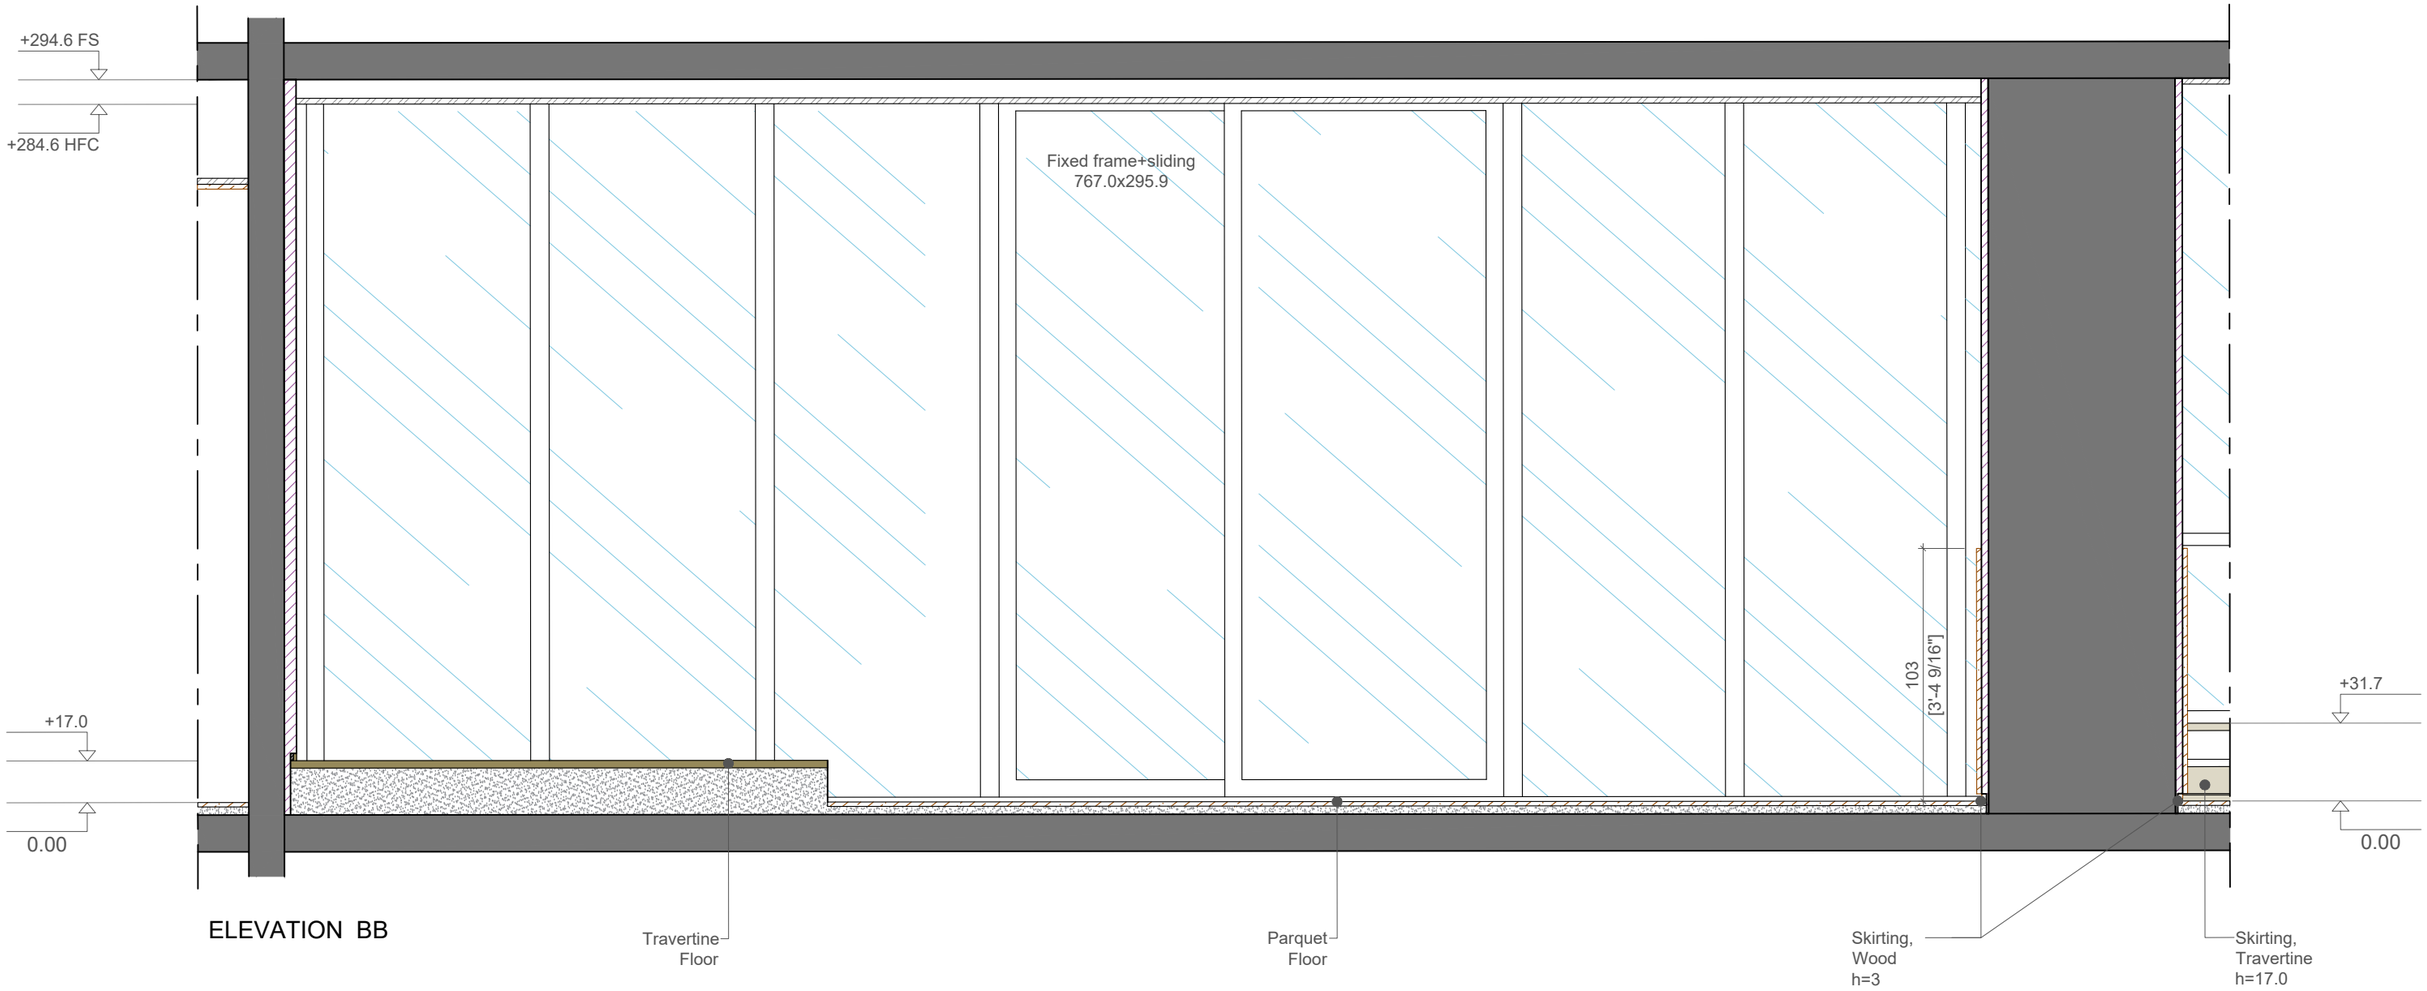

ELEVATION BB

GUILHEM & CARBONE
Architecture
5, rue du 14 juillet - 06400 CANNES +33 6 75 05 13 47 / architecture@guilhemcarbone.com

THE CONTINUUM

ROOM 2

03

Echelle : 1:25
Date : 13/03/2023

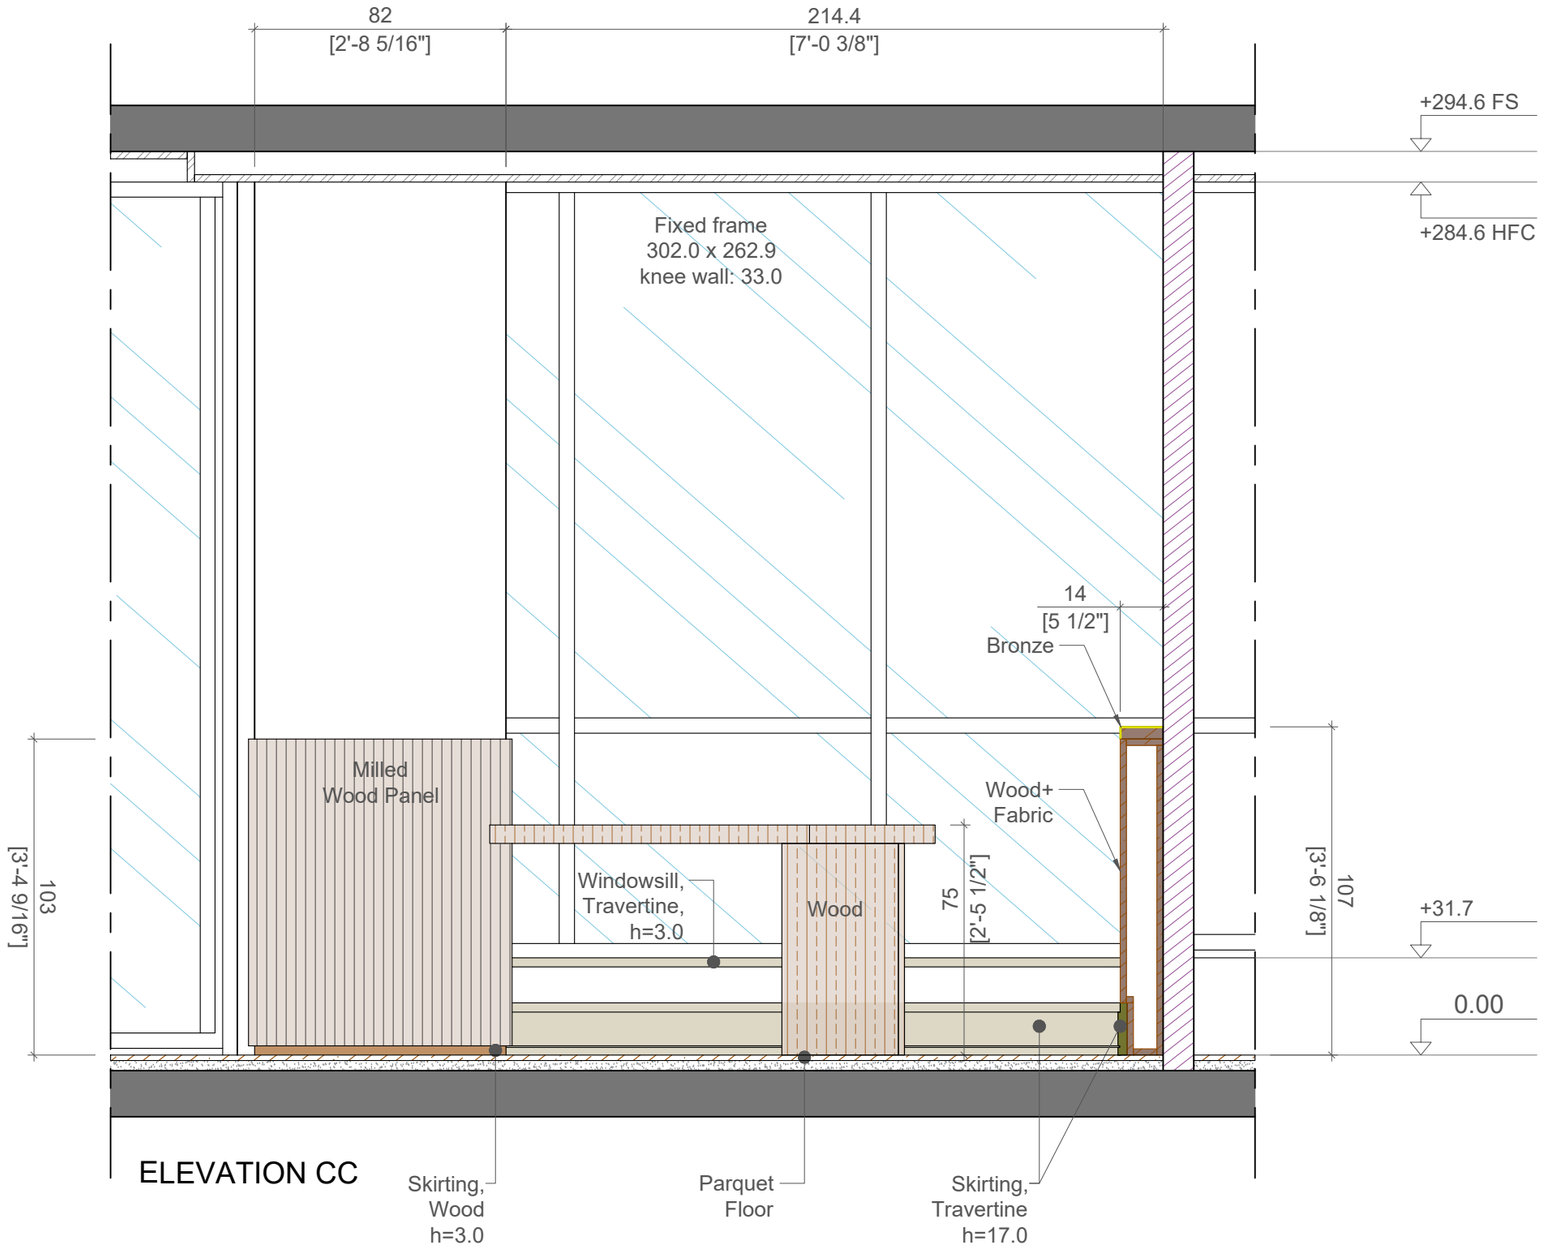

GUILHEM & CARBONE
Architecture
5, rue du 14 juillet - 06400 CANNES +33 6 75 05 13 47 / architecture@guilhemcarbone.com

THE CONTINUUM

ROOM 2

04

Echelle : 1:20
Date : 13/03/2023

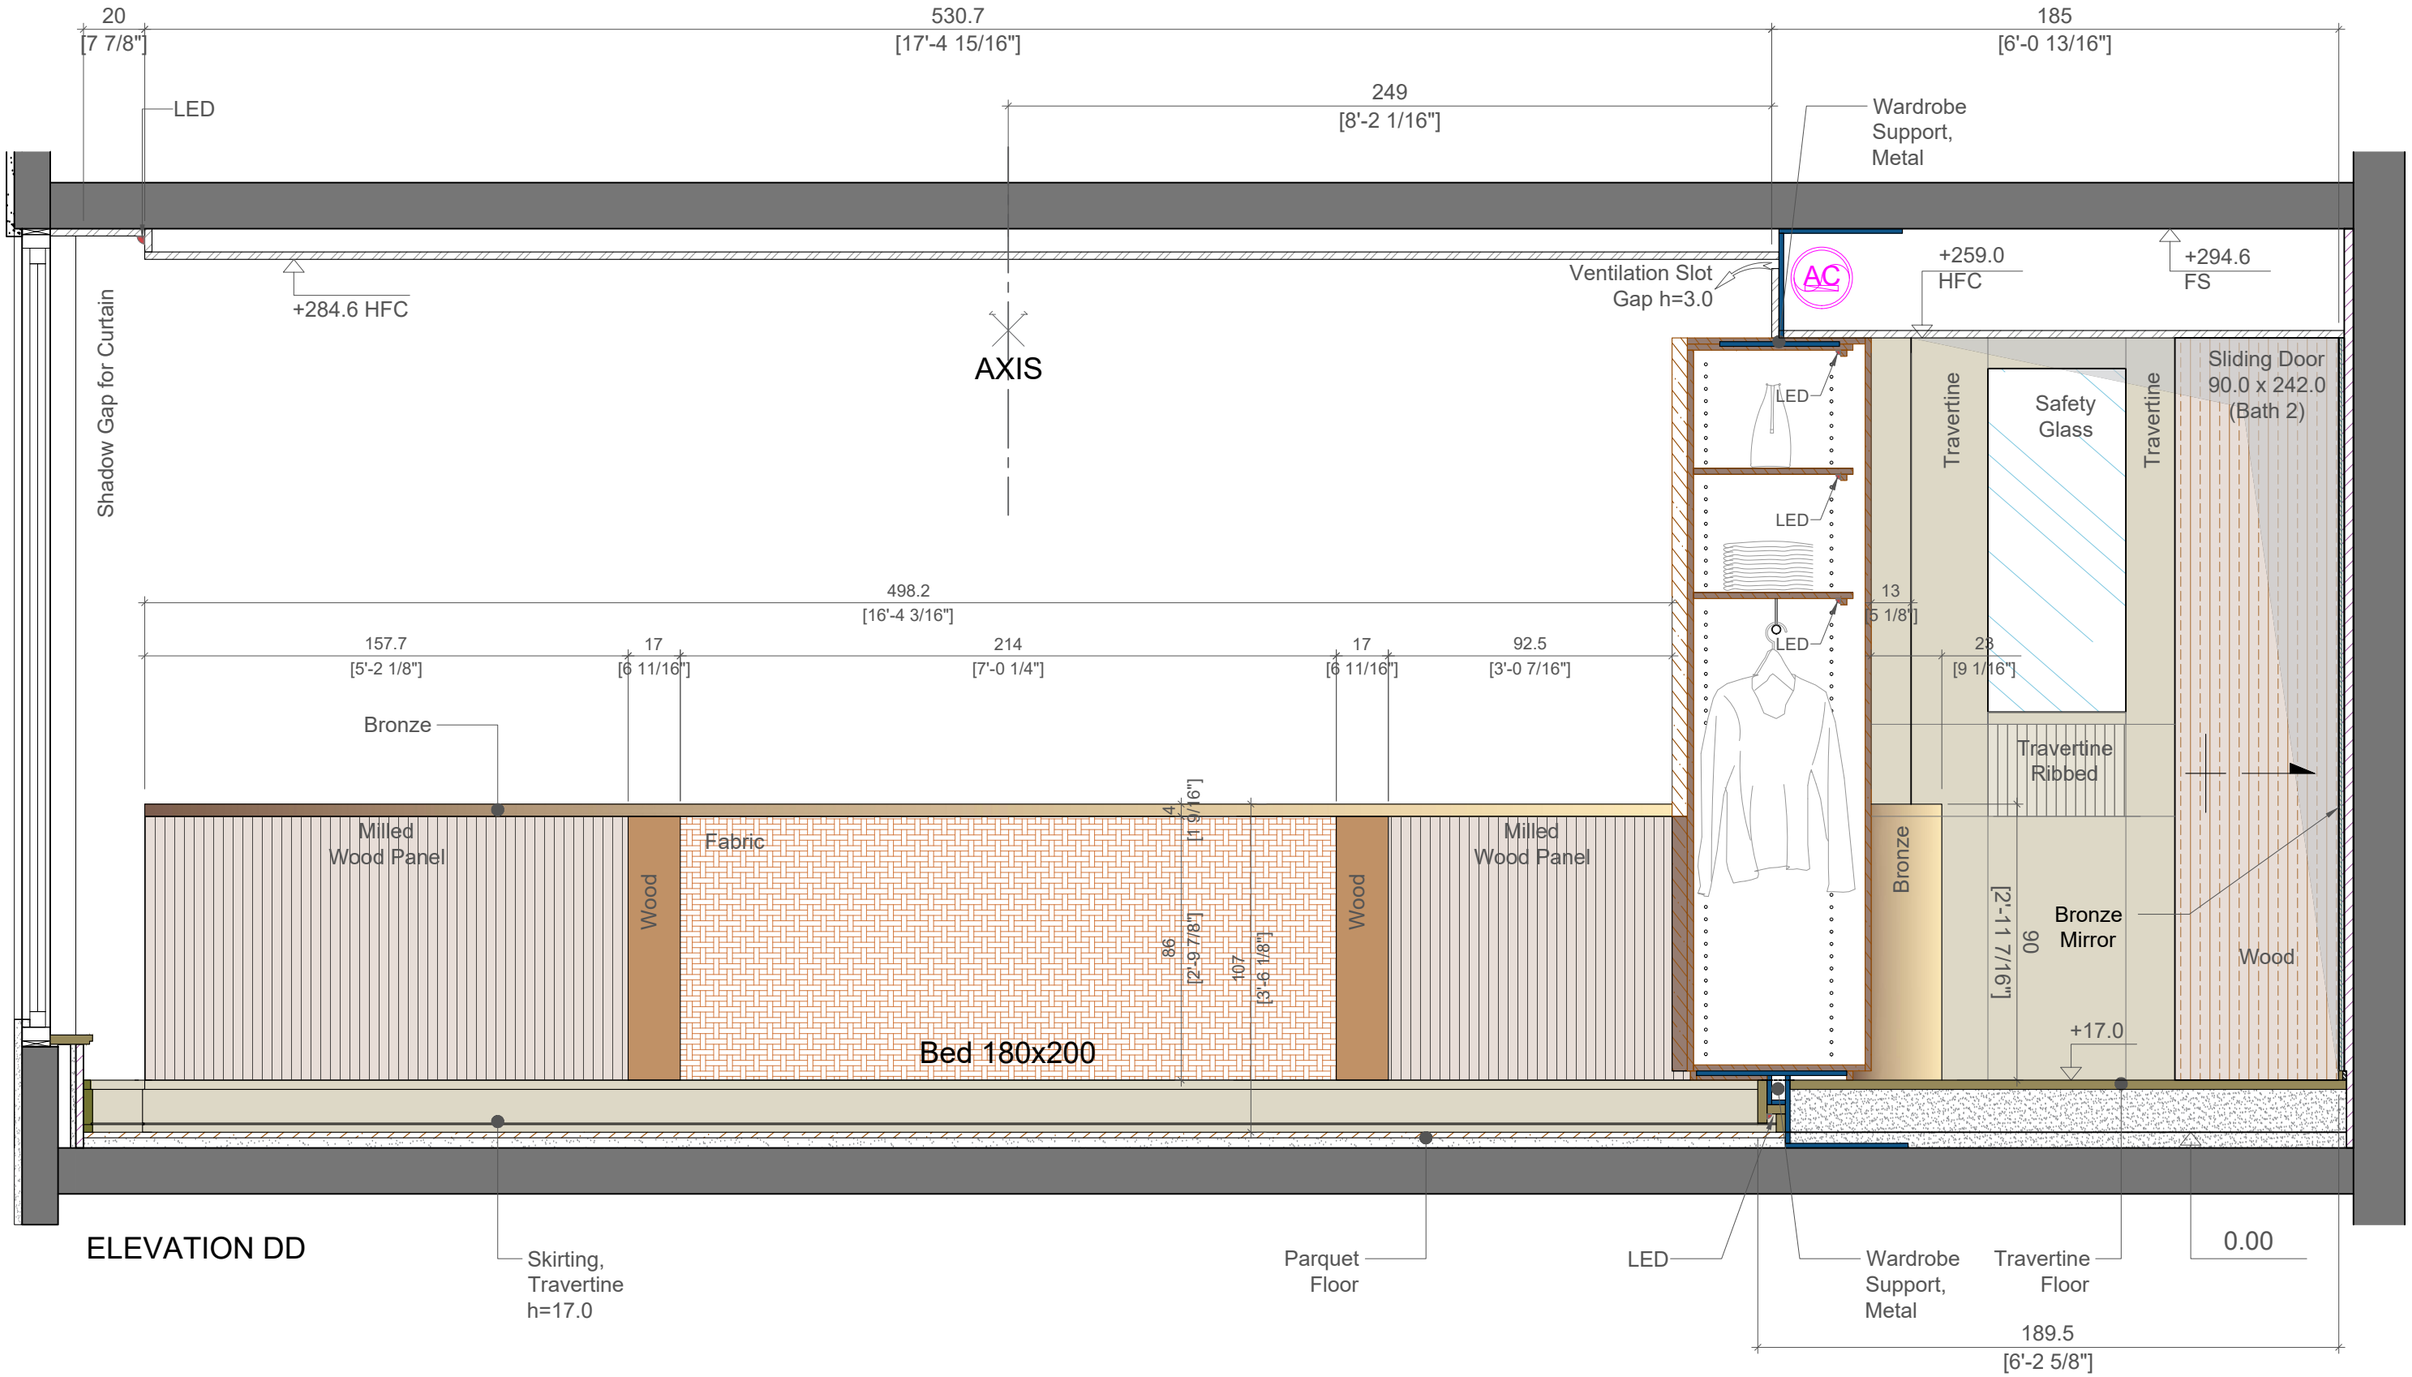

GUILHEM & CARBONE
Architecture

5, rue du 14 juillet - 06400 CANNES +33 6 75 05 13 47 / architecture@guilhemcarbone.com

THE CONTINUUM

ROOM 2

05

Echelle : 1:20
Date : 13/03/2023

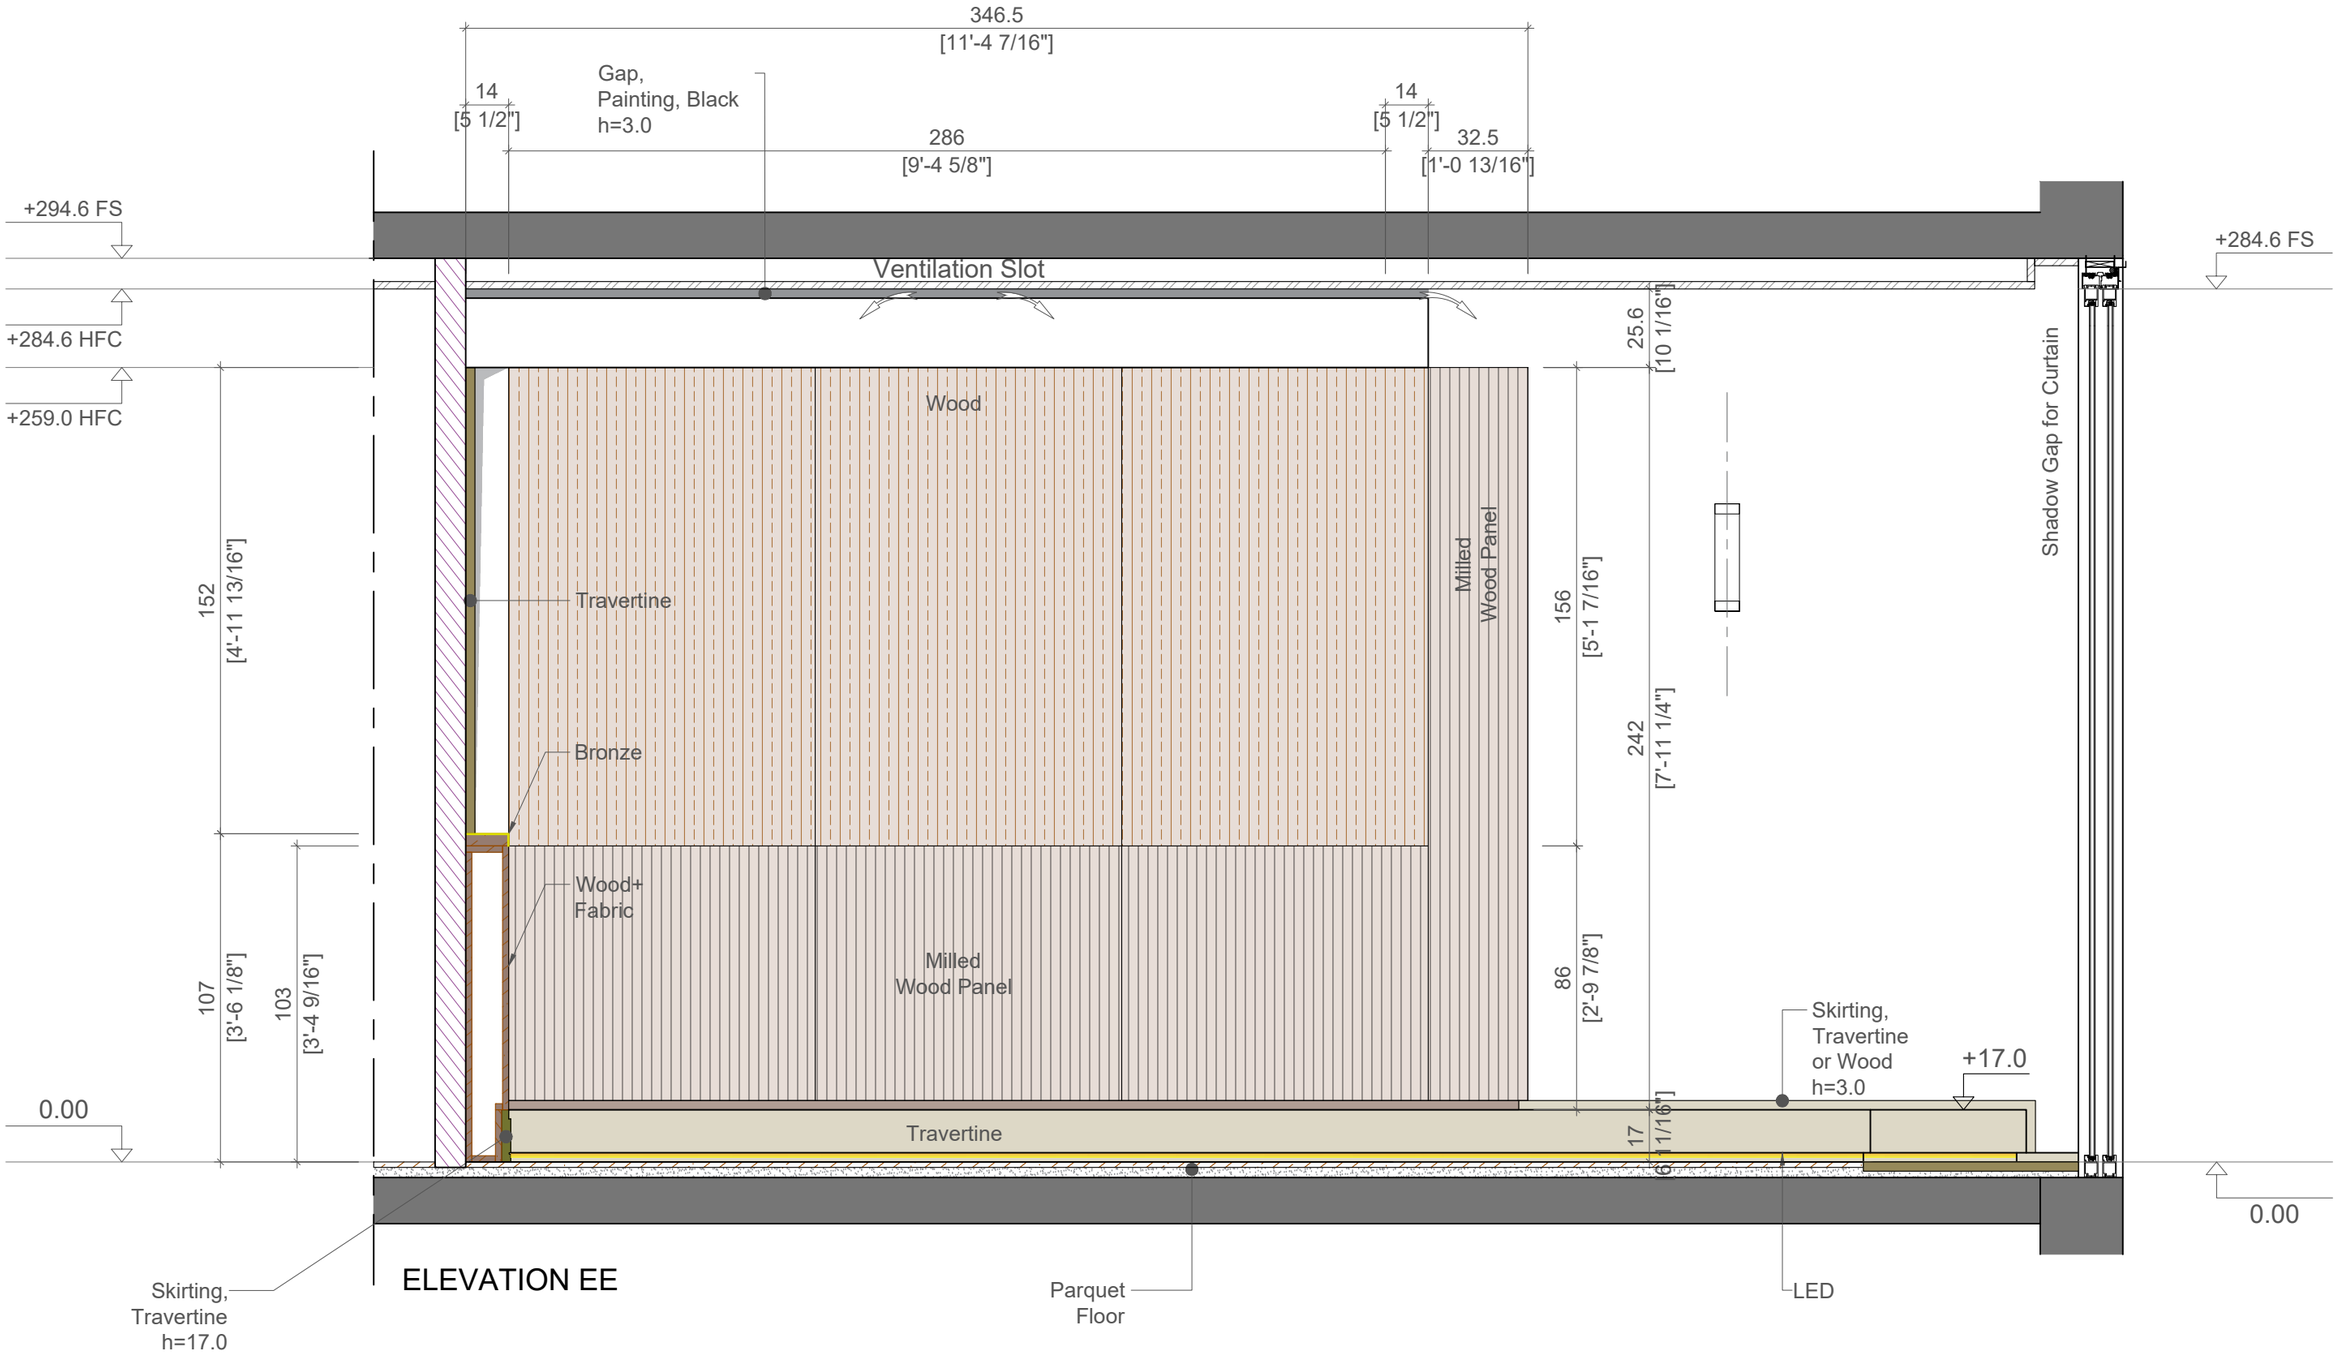

GUILHEM & CARBONE
Architecture
5, rue du 14 juillet - 06400 CANNES +33 6 75 05 13 47 / architecture@guilhemcarbone.com

THE CONTINUUM

ROOM 2

06

Echelle : 1:20
Date : 13/03/2023

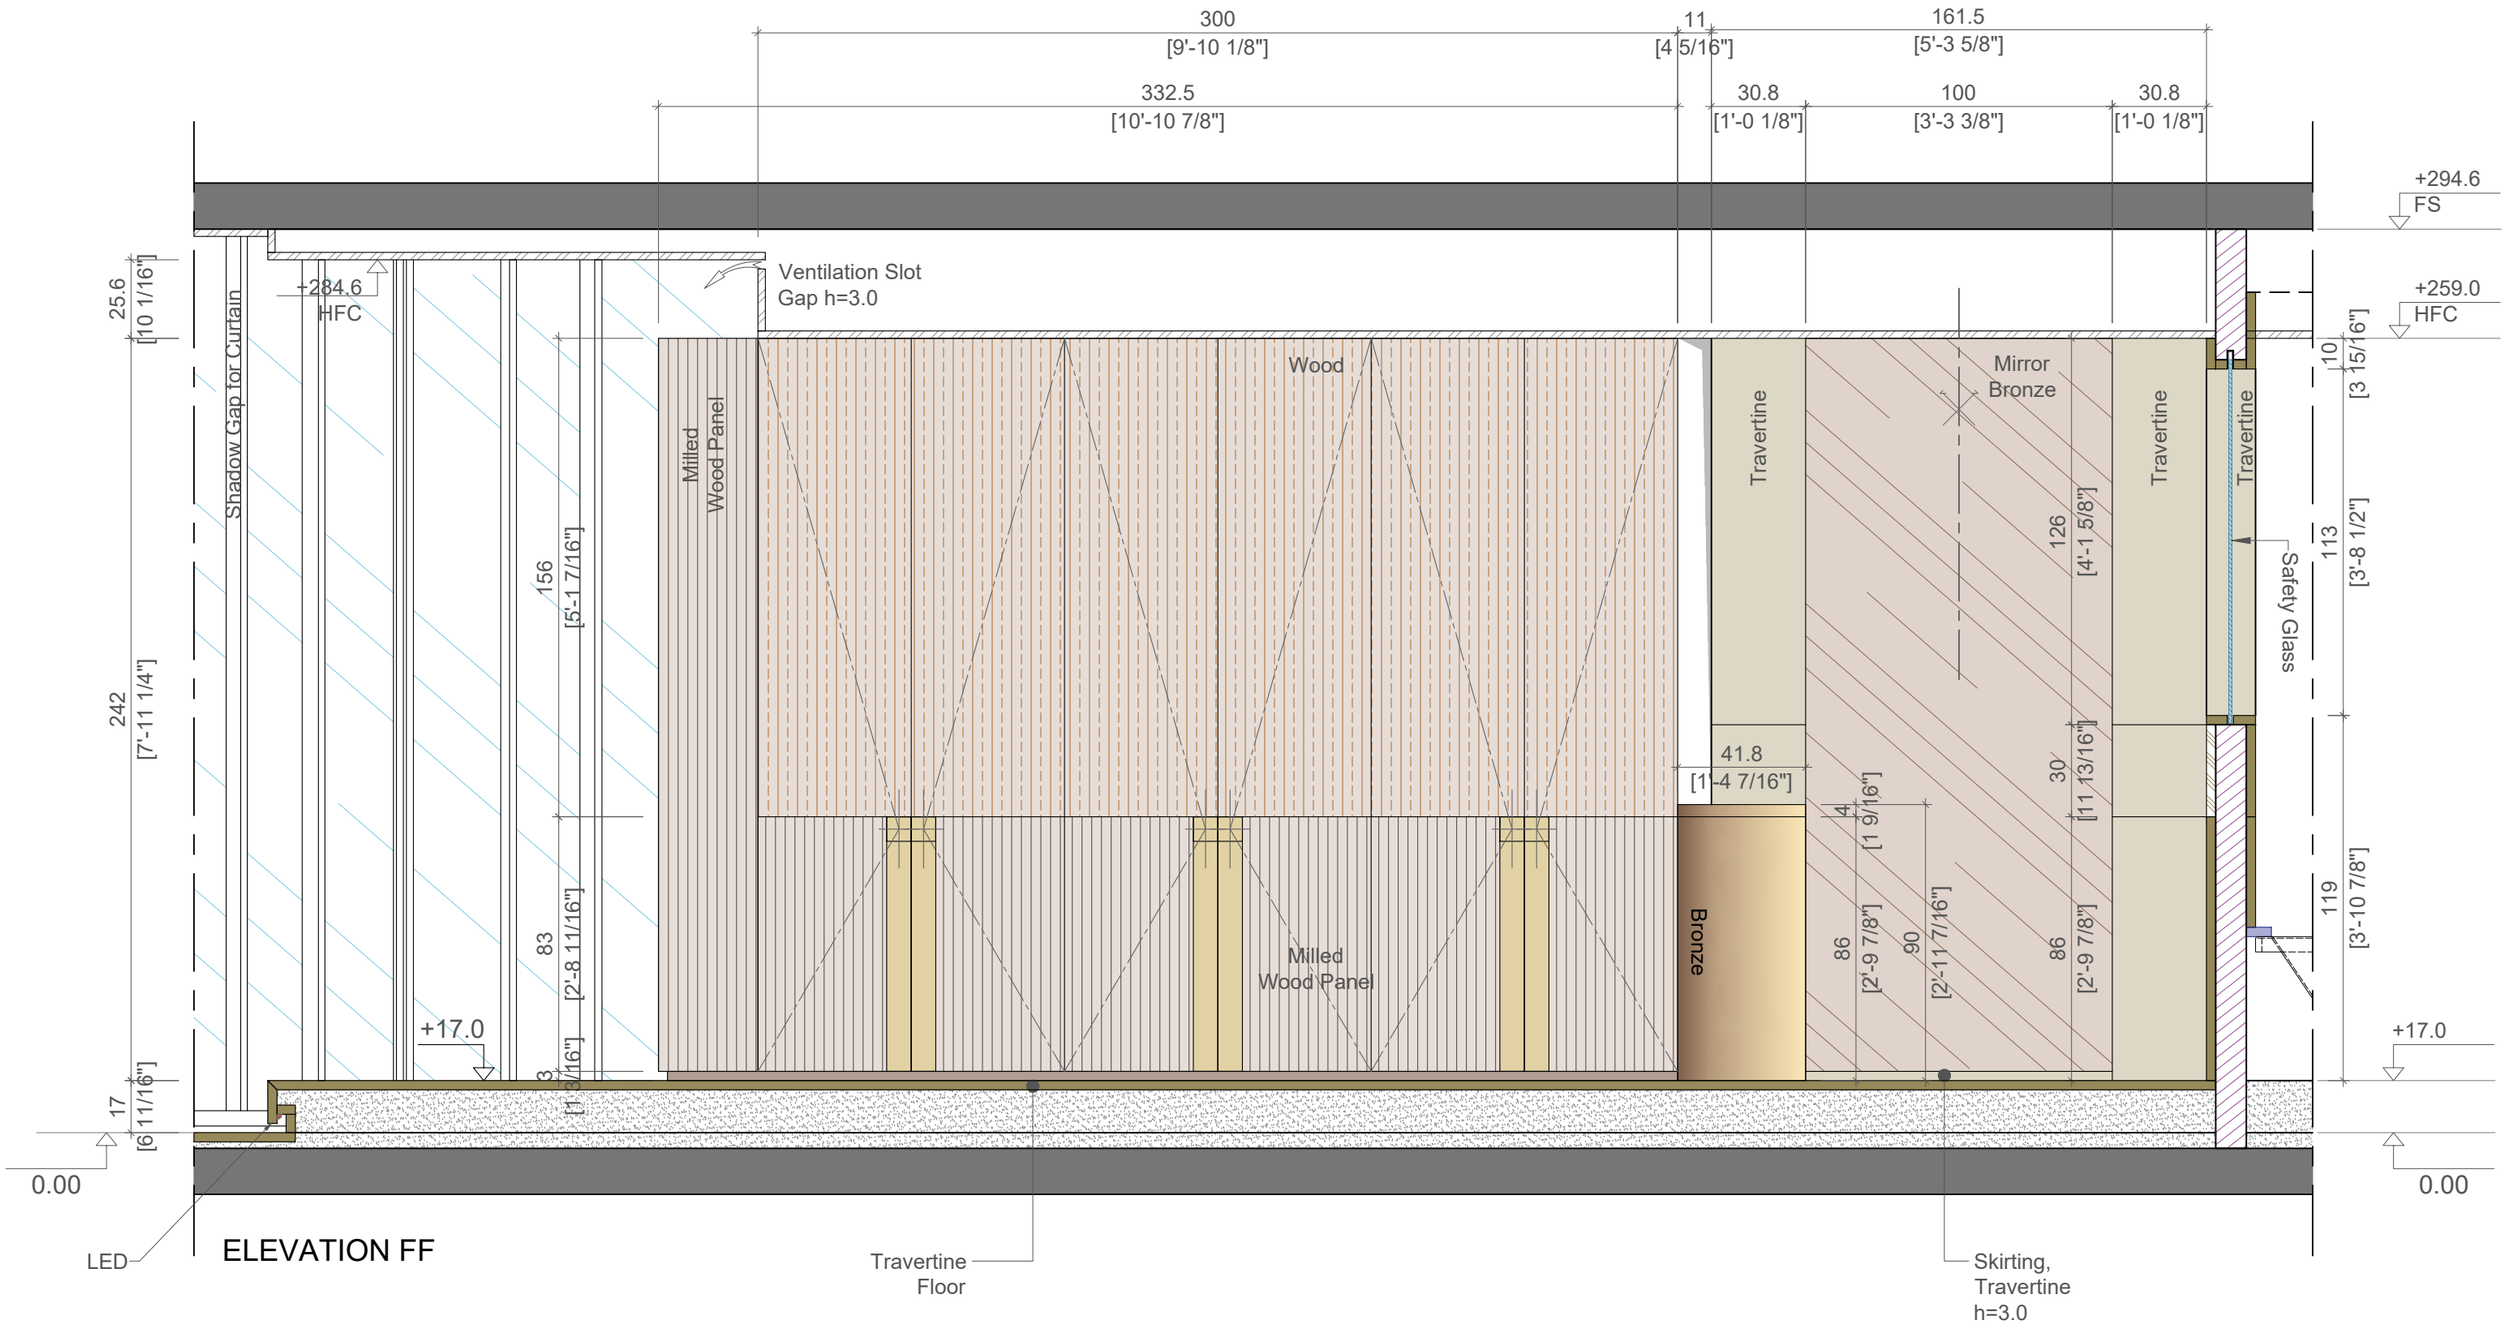

GUILHEM & CARBONE
Architecture

5, rue du 14 juillet - 06400 CANNES +33 6 75 05 13 47 / architecture@guilhemcarbone.com

THE CONTINUUM

ROOM 2

07

Echelle : 1:20
Date : 13/03/2023

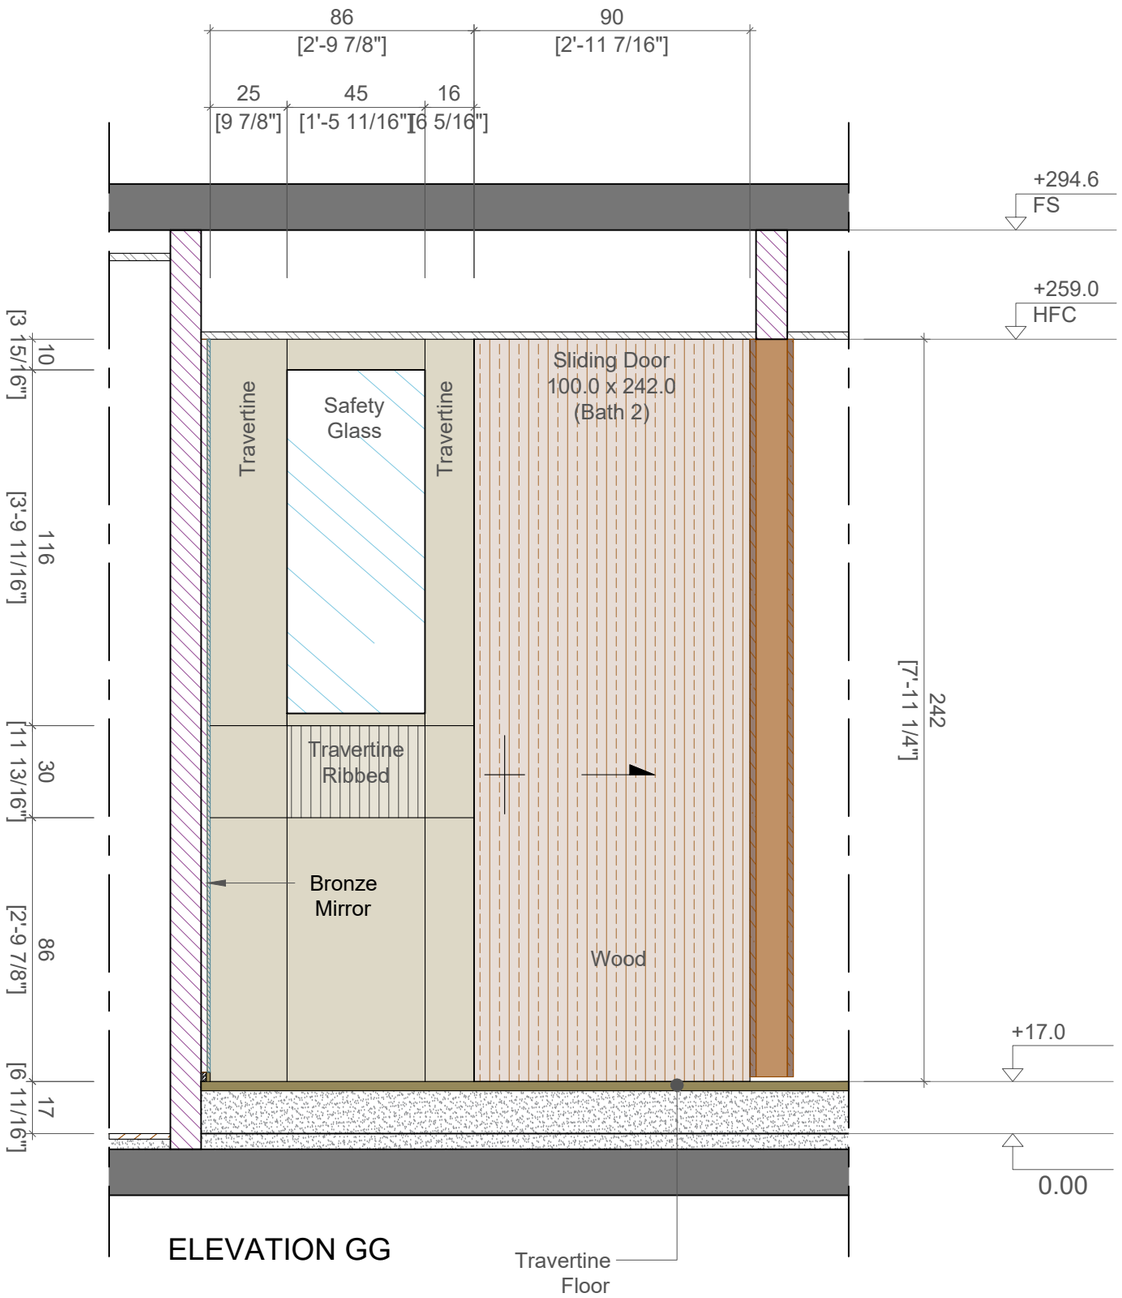

ELEVATION GG

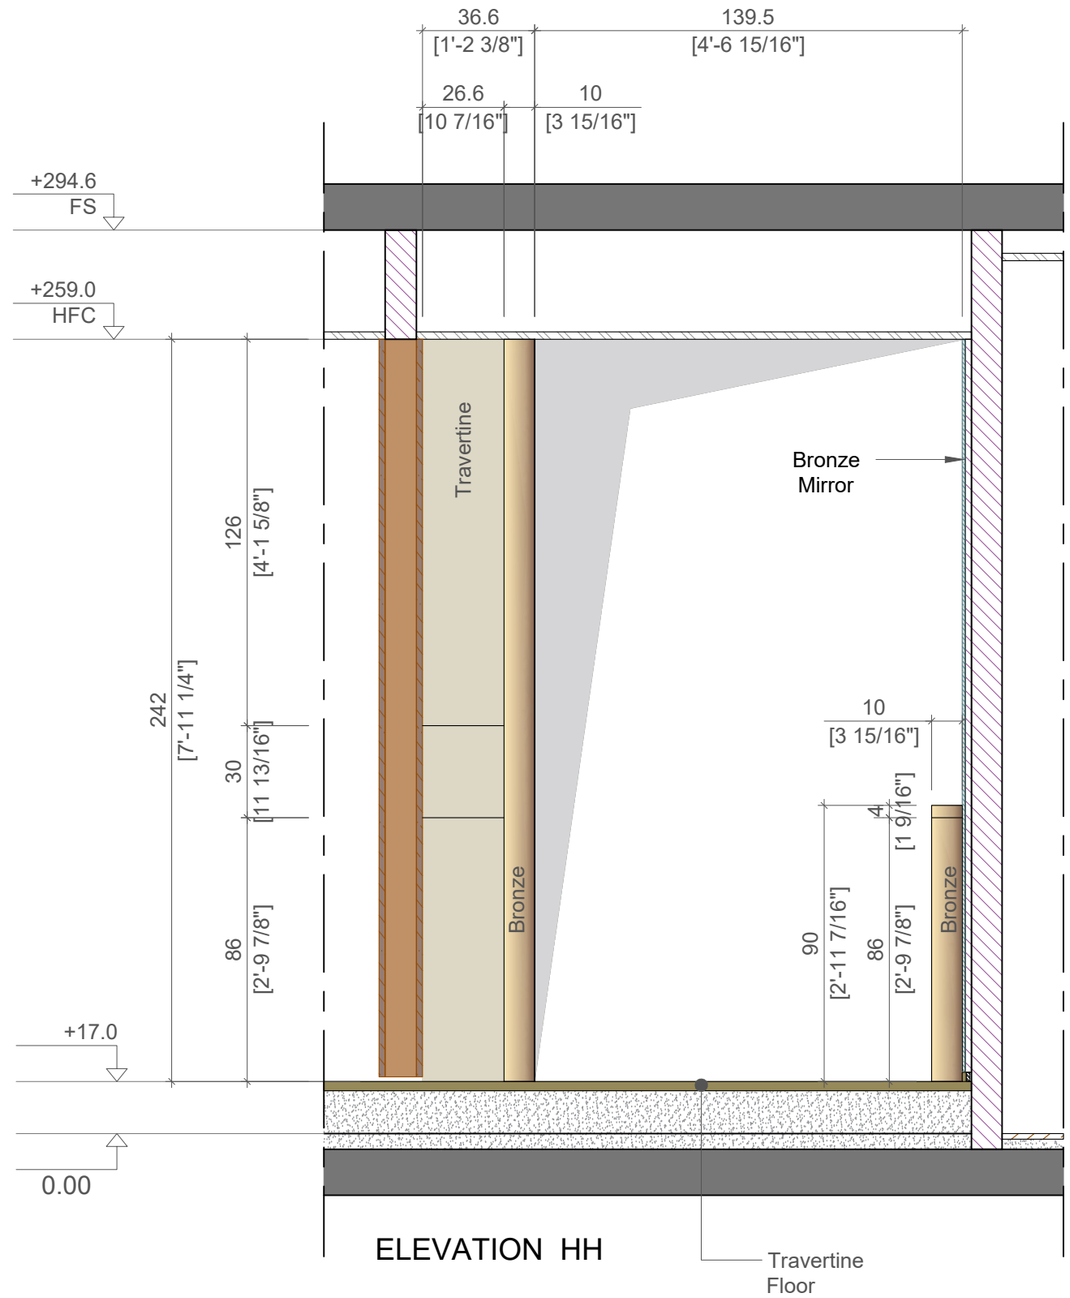

ELEVATION HH

GUILHEM & CARBONE
Architecture
5, rue du 14 juillet - 06400 CANNES +33 6 75 05 13 47 / architecture@guilhemcarbone.com

THE CONTINUUM

ROOM 2

08

Echelle : 1:20
Date : 13/03/2023

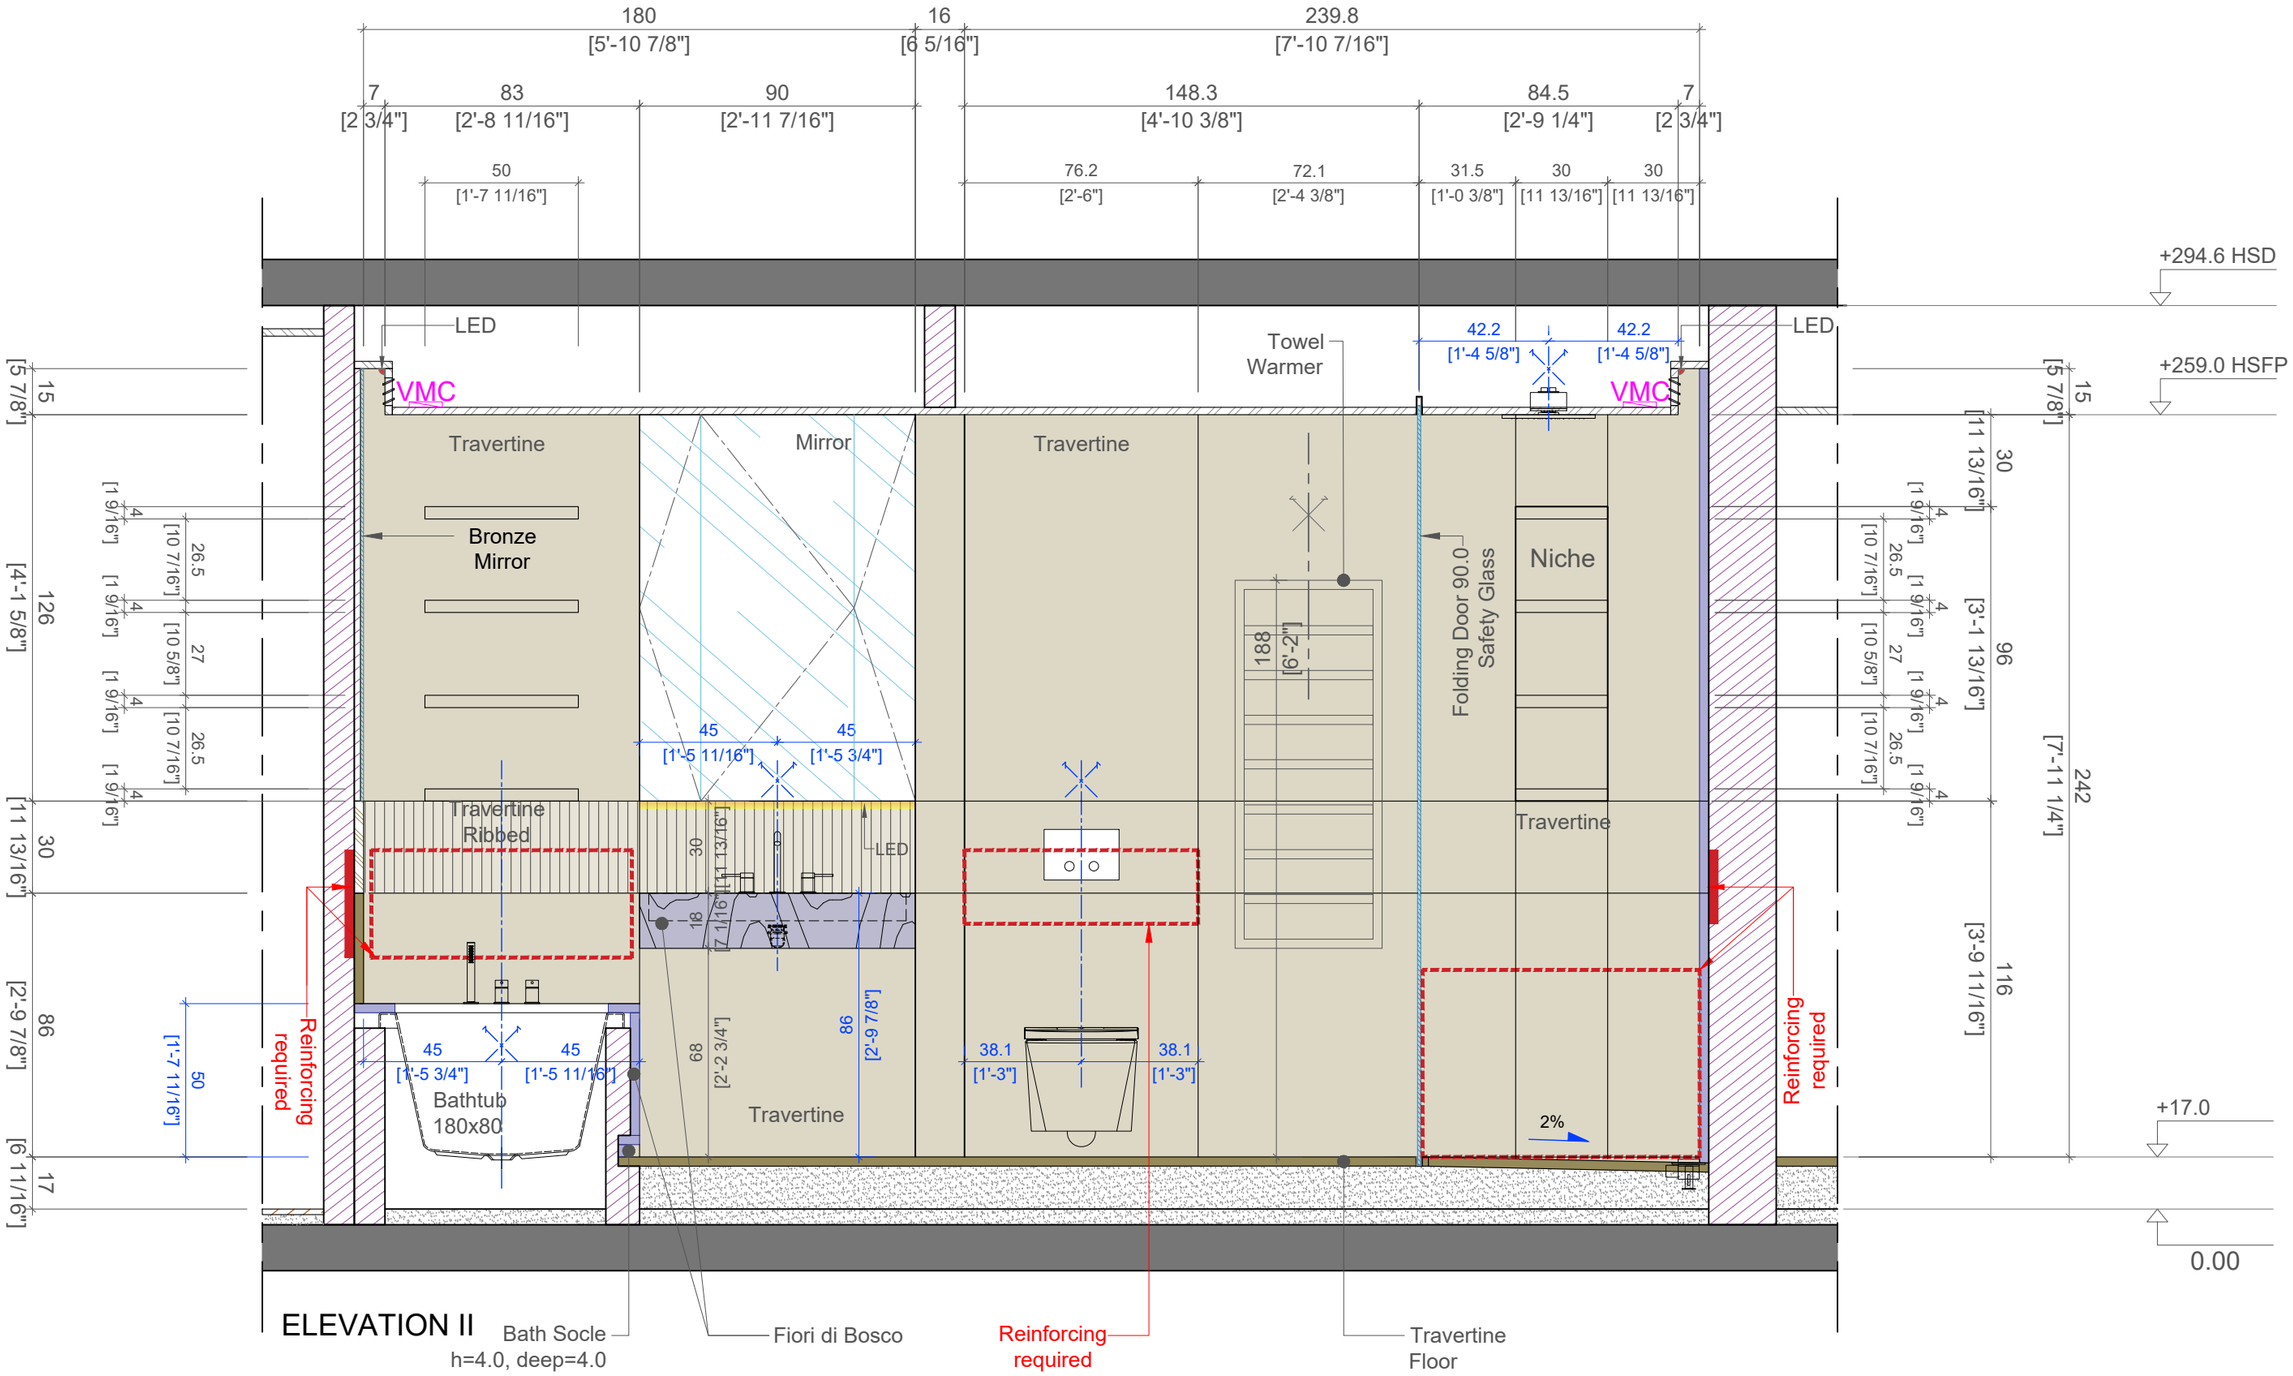

GUILHEM & CARBONE
Architecture

5, rue du 14 juillet - 06400 CANNES +33 6 75 05 13 47 / architecture@guilhemcarbone.com

THE CONTINUUM

ROOM 2/ BATHROOM 2

09

Echelle : 1:20
Date : 13/03/2023

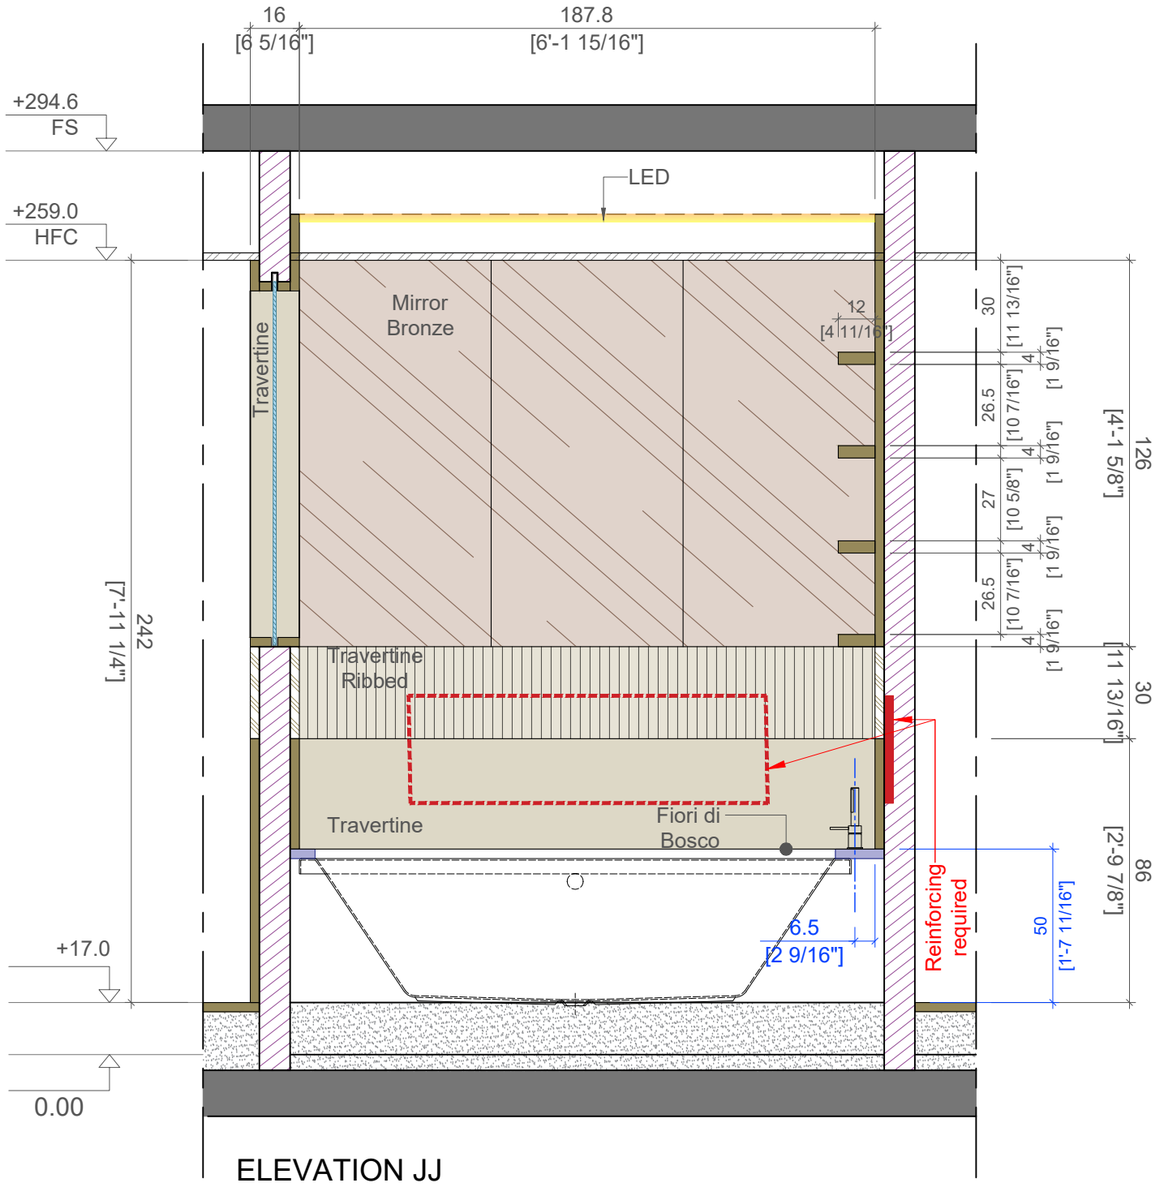

ELEVATION JJ

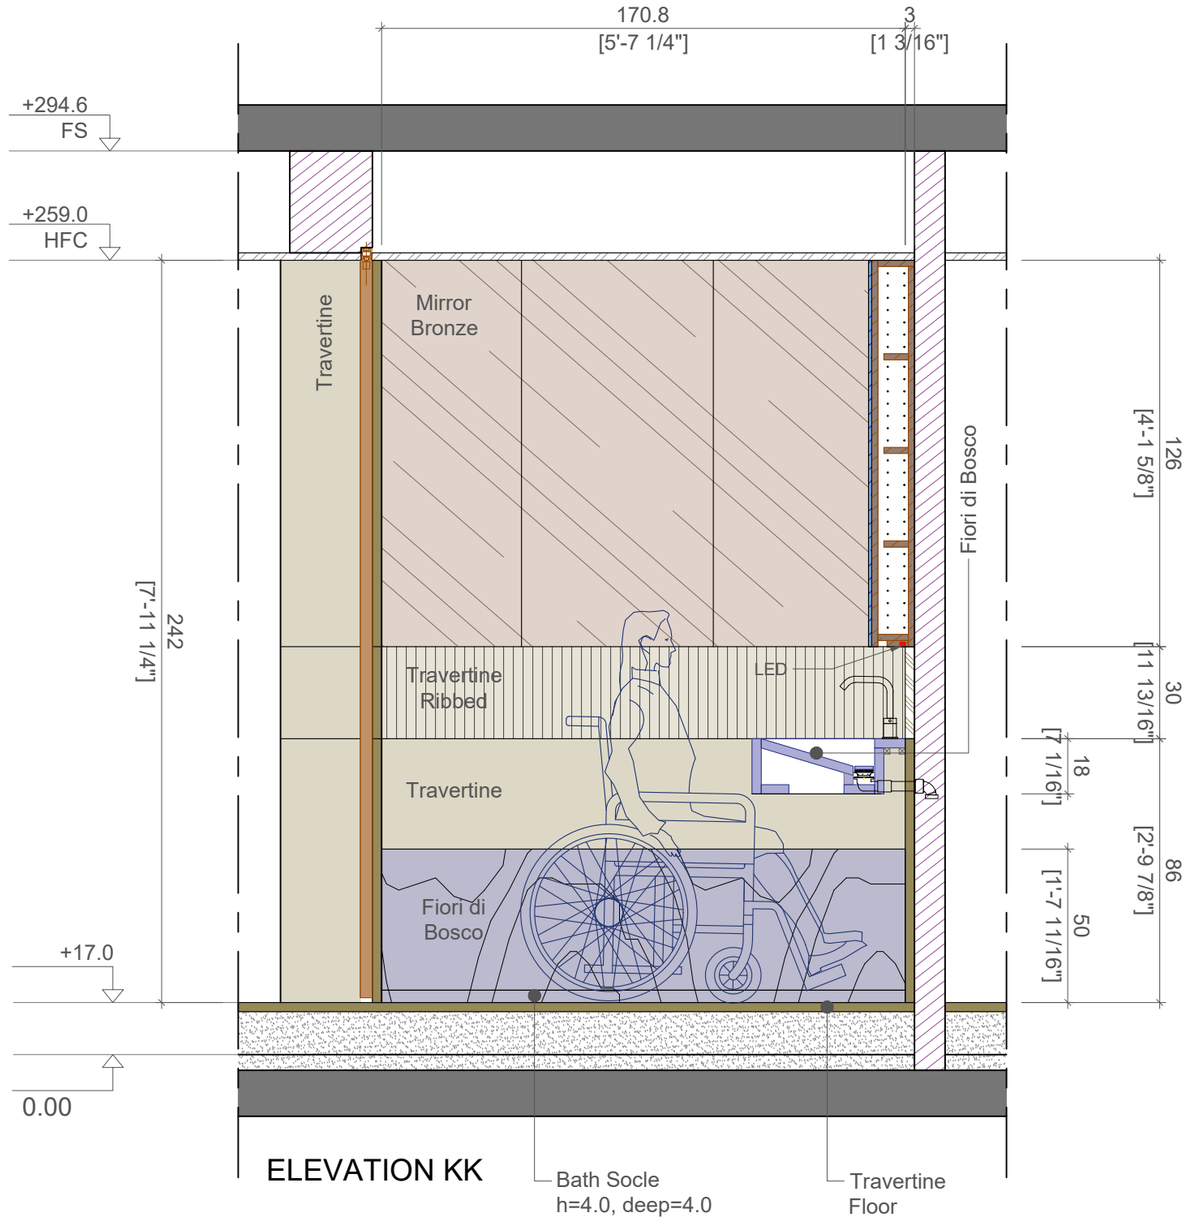

ELEVATION KK

GUILHEM & CARBONE
Architecture
5, rue du 14 juillet - 06400 CANNES +33 6 75 05 13 47 / architecture@guilhemcarbone.com

THE CONTINUUM

ROOM 2/ BATHROOM 2

10

Echelle : 1:20
Date : 13/03/2023

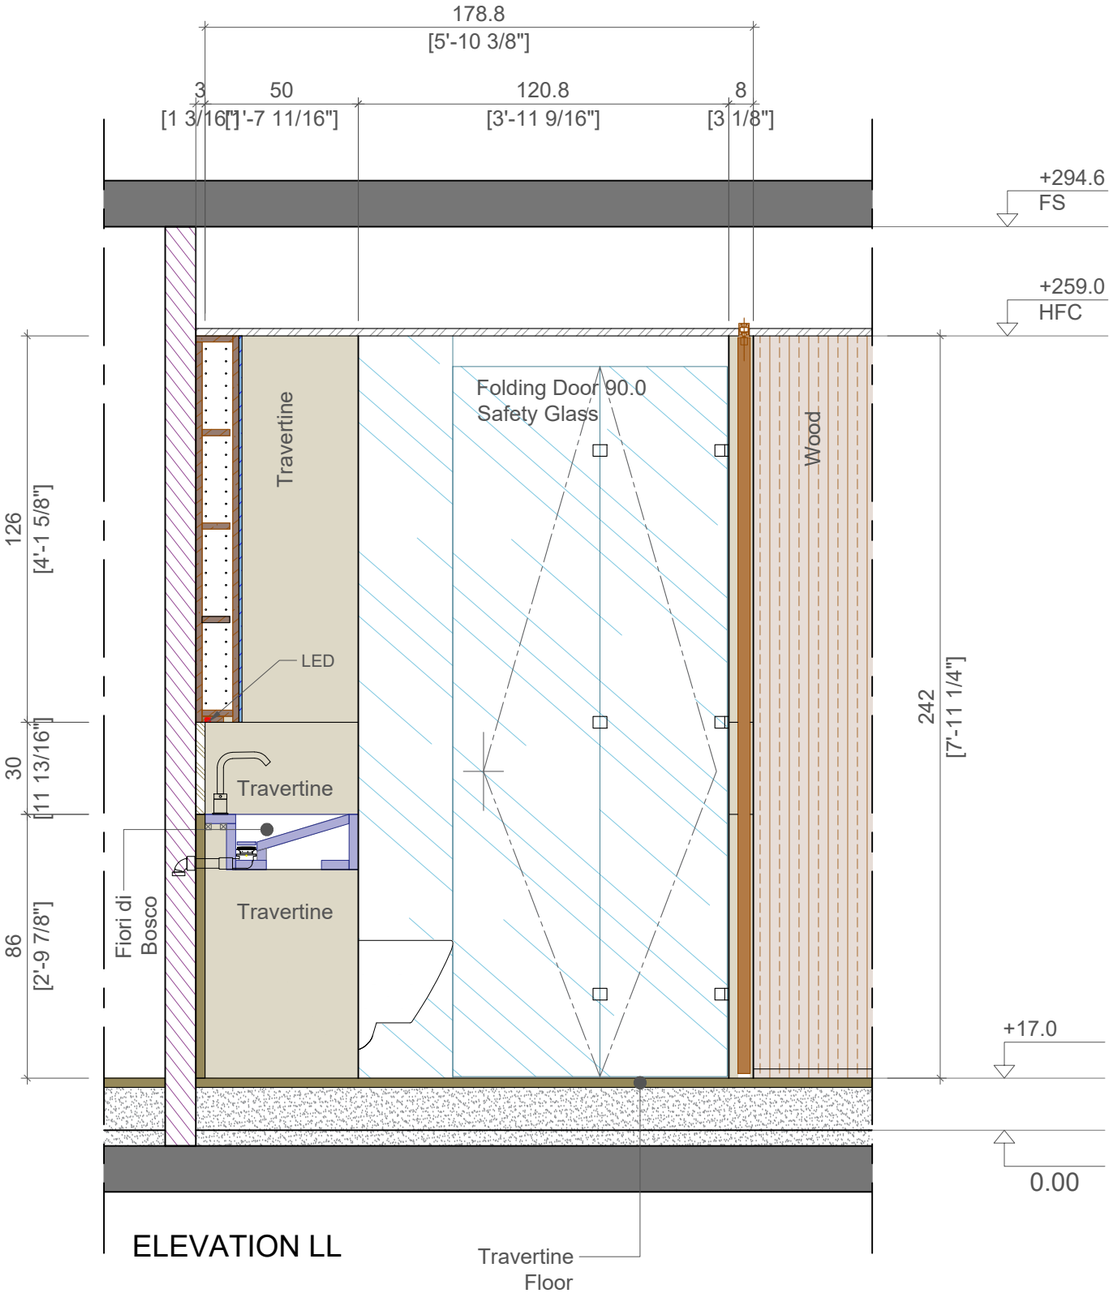

ELEVATION LL

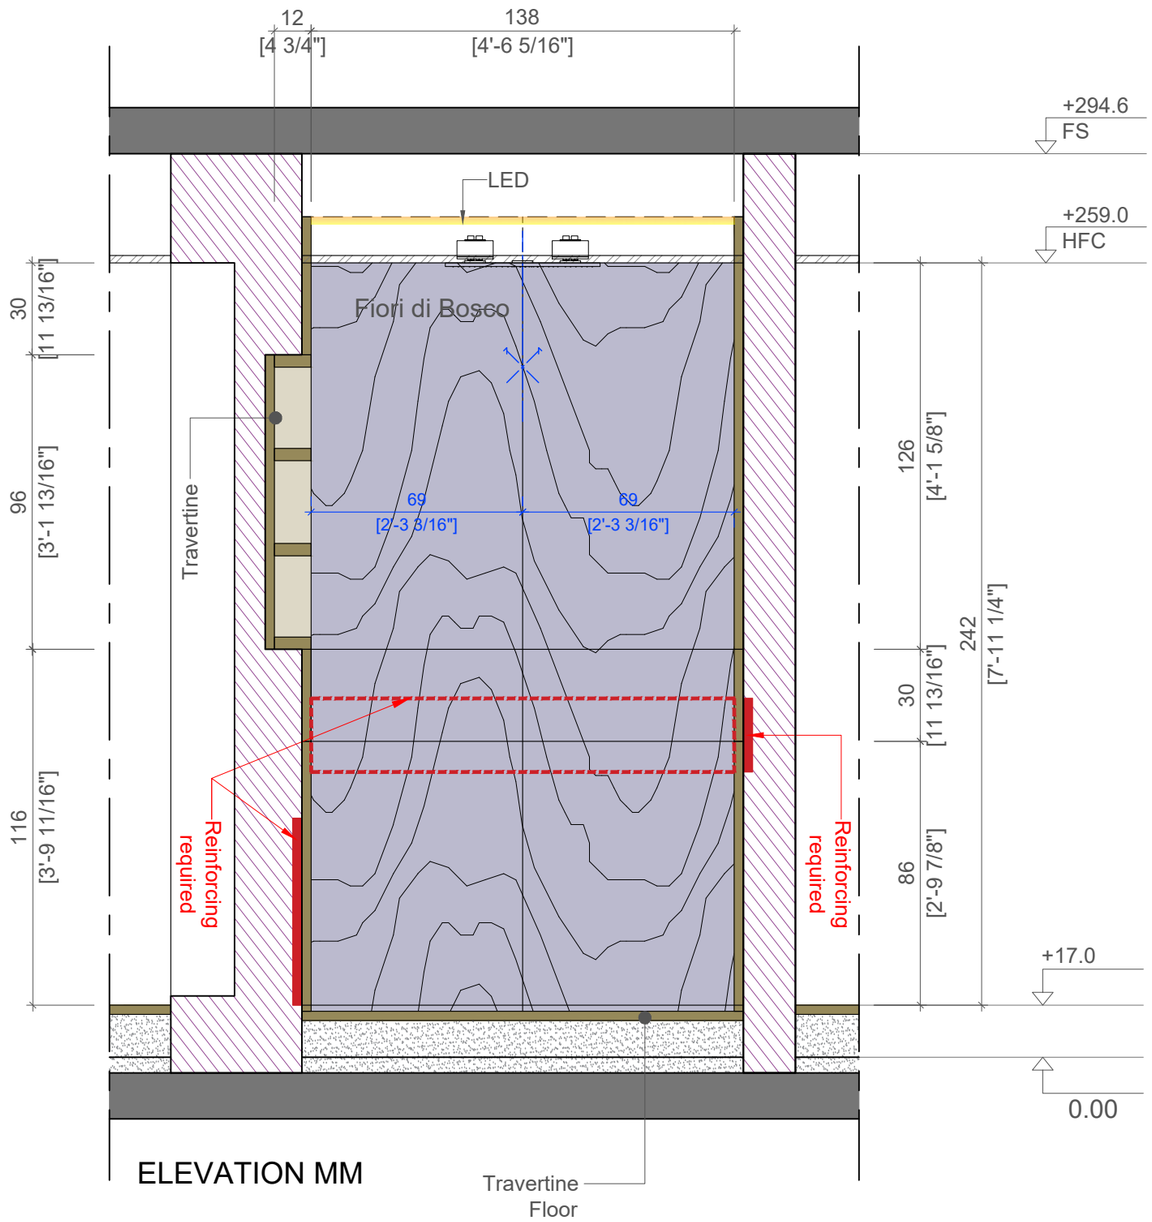

ELEVATION MM

GUILHEM & CARBONE
Architecture
5, rue du 14 juillet - 06400 CANNES +33 6 75 05 13 47 / architecture@guilhemcarbone.com

THE CONTINUUM

ROOM 2

11

Echelle : 1:20
Date : 13/03/2023

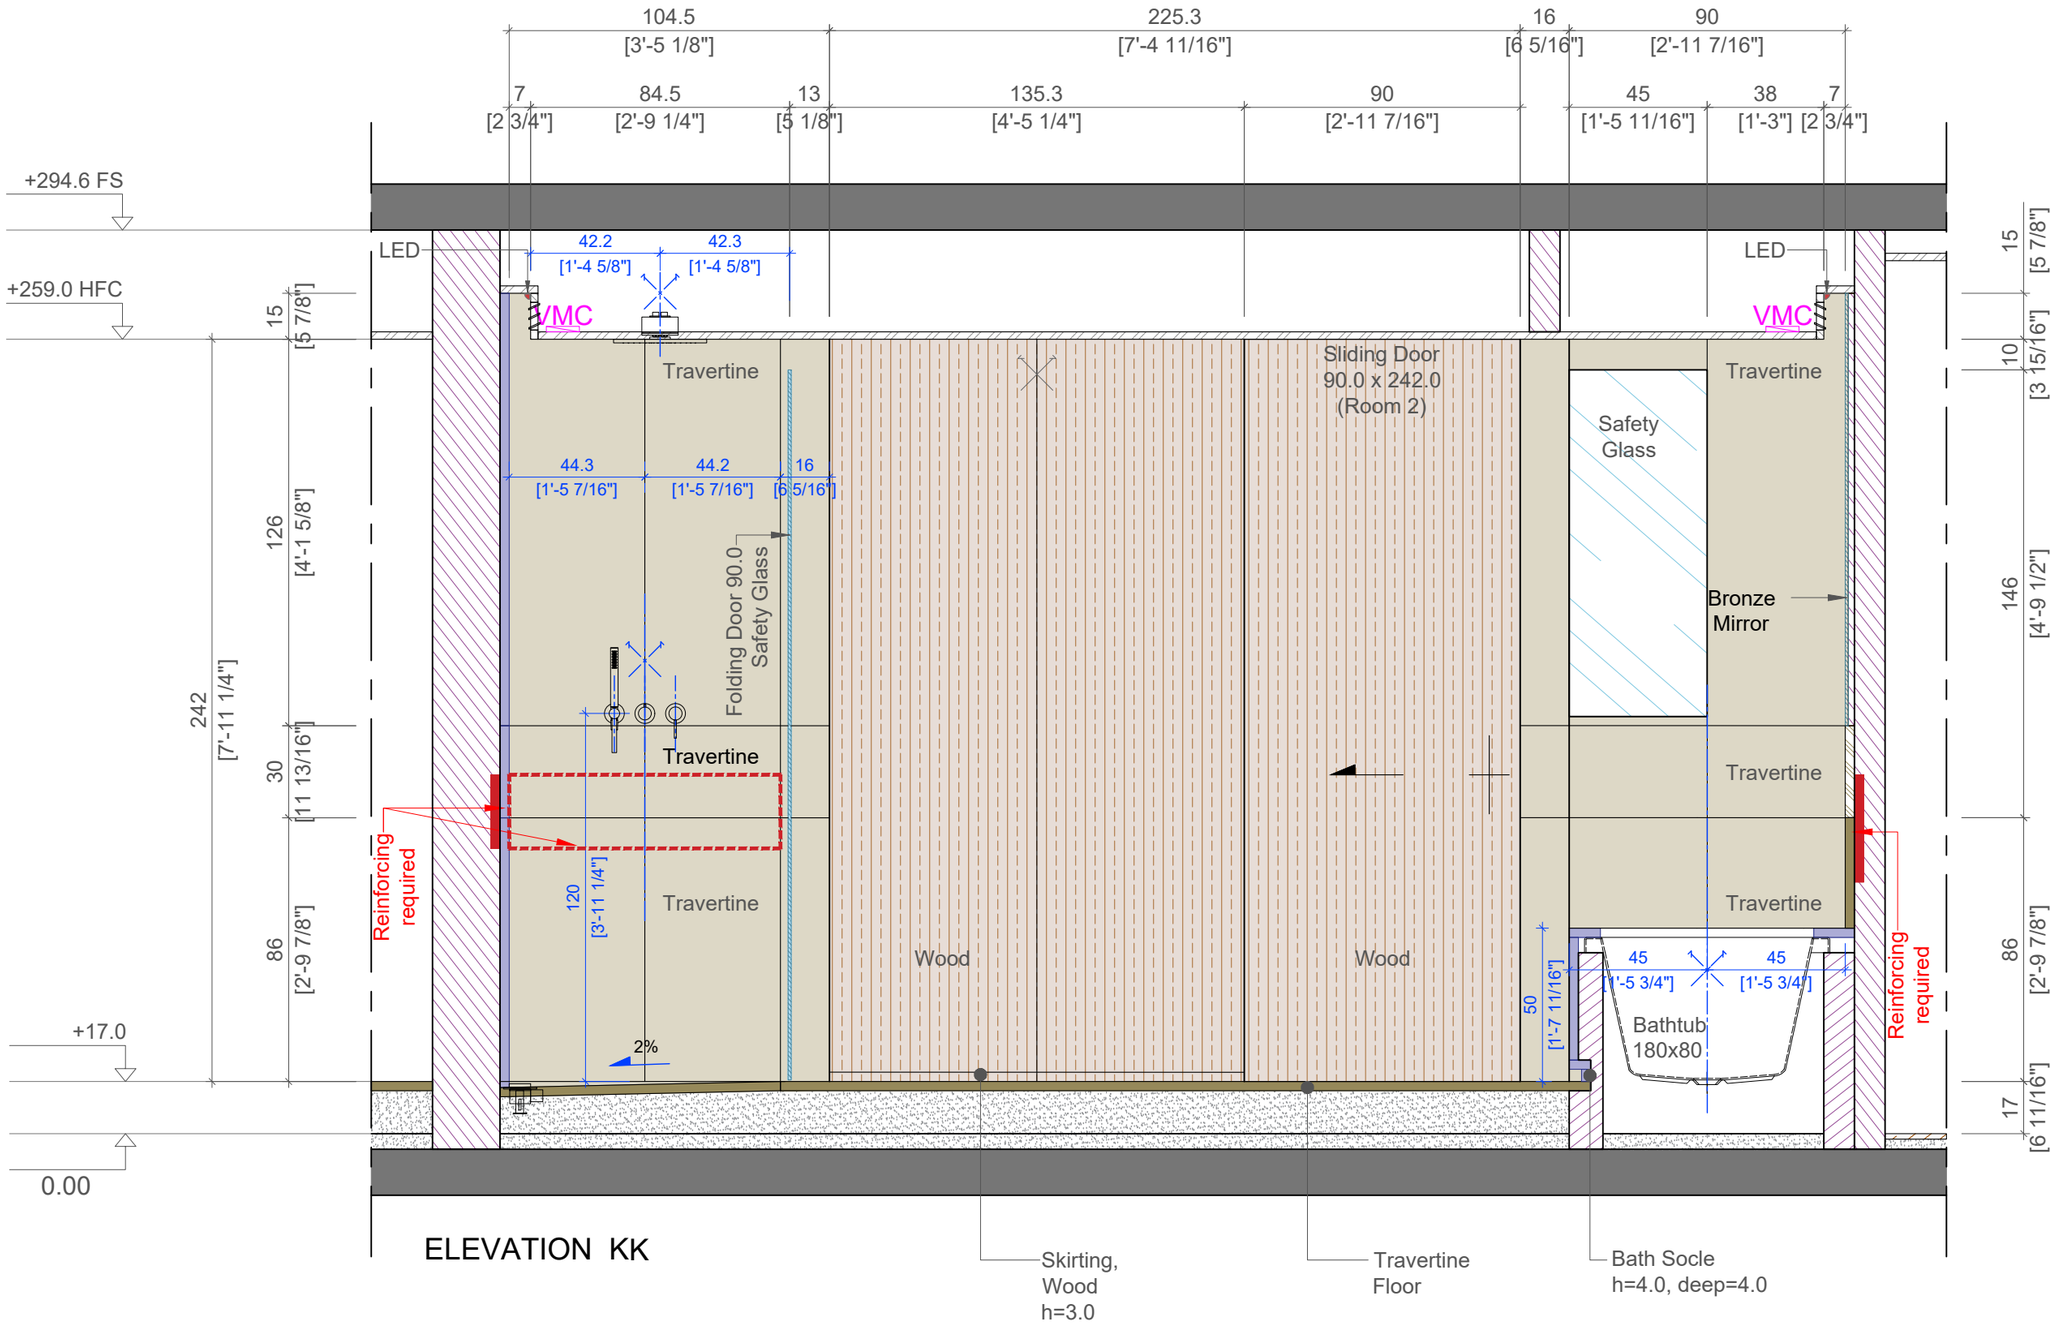

ELEVATION KK

GUILHEM & CARBONE
Architecture
5, rue du 14 juillet - 06400 CANNES +33 6 75 05 13 47 / architecture@guilhemcarbone.com

THE CONTINUUM

ROOM 2/ BATHROOM 2

Echelle : 1:20
Date : 13/03/2023