GUILHEM & CARBONE
Architecture
5, rue du 14 juillet - 06400 CANNES +33 6 75 05 13 47 / architecture@guilhemcarbone.com

THE CONTINUUM

ELEVATIONS OF GUEST WC

Date : 31/01/2023

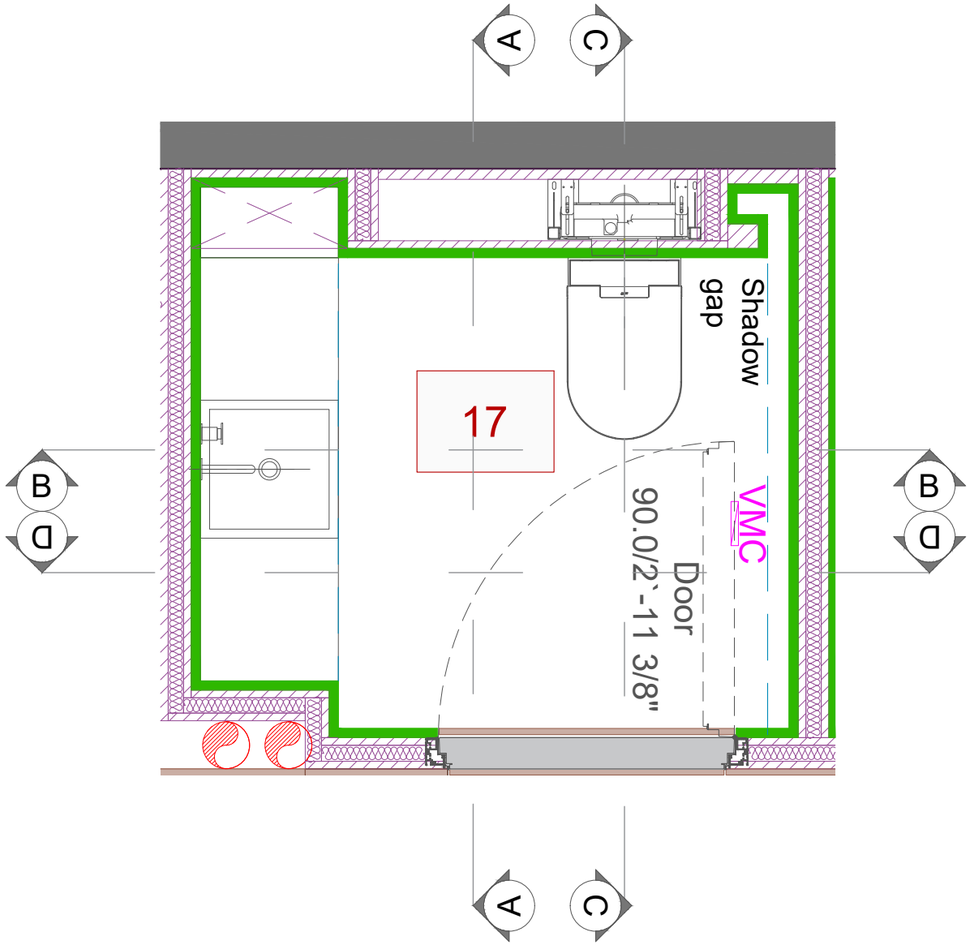

GUILHEM & CARBONE
Architecture
5, rue du 14 juillet - 06400 CANNES +33 6 75 05 13 47 / architecture@guilhemcarbone.com

THE CONTINUUM

GUEST WC

01

Echelle : 1:20
Date : 31/01/2023

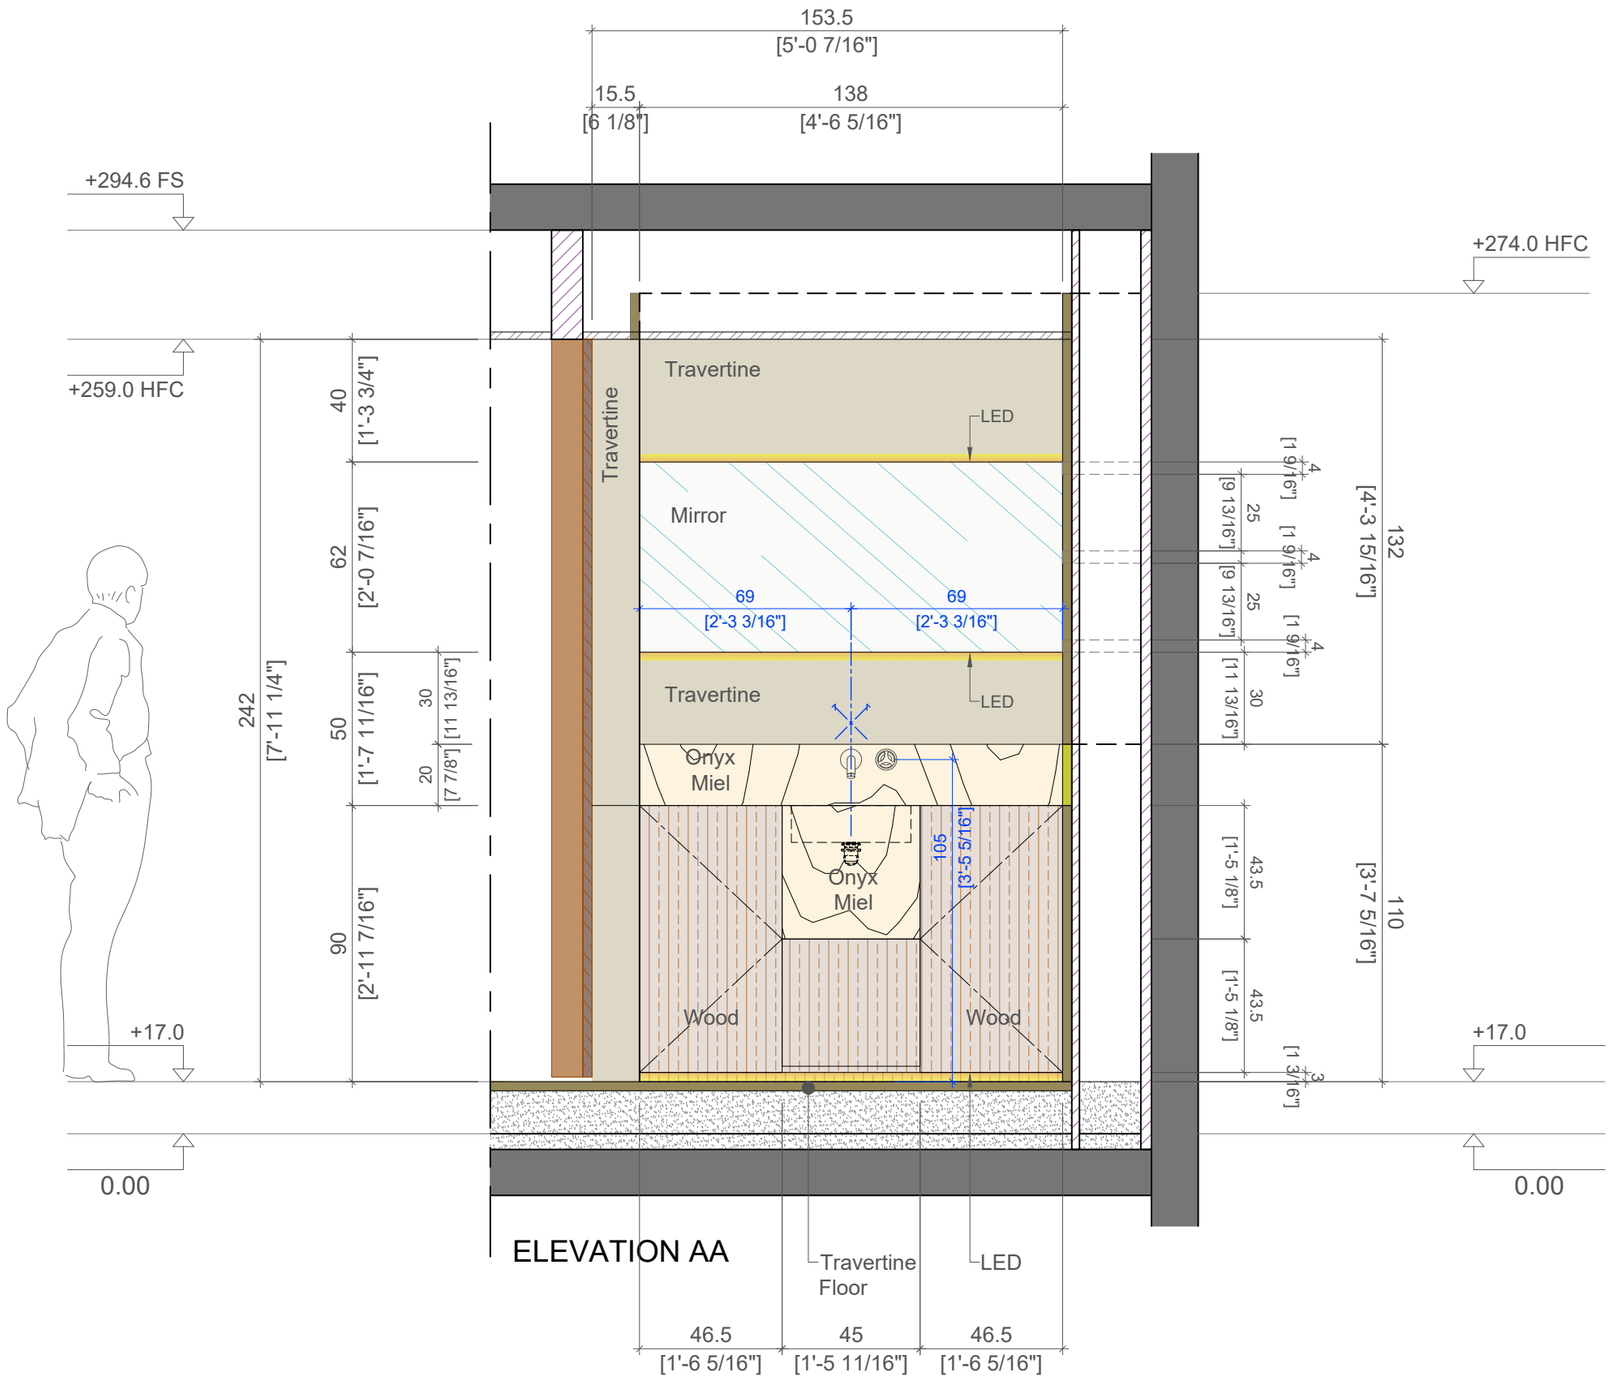

GUILHEM & CARBONE
Architecture
5, rue du 14 juillet - 06400 CANNES +33 6 75 05 13 47 / architecture@guilhemcarbone.com

THE CONTINUUM

GUEST WC

02

Echelle : 1:20
Date : 31/01/2023

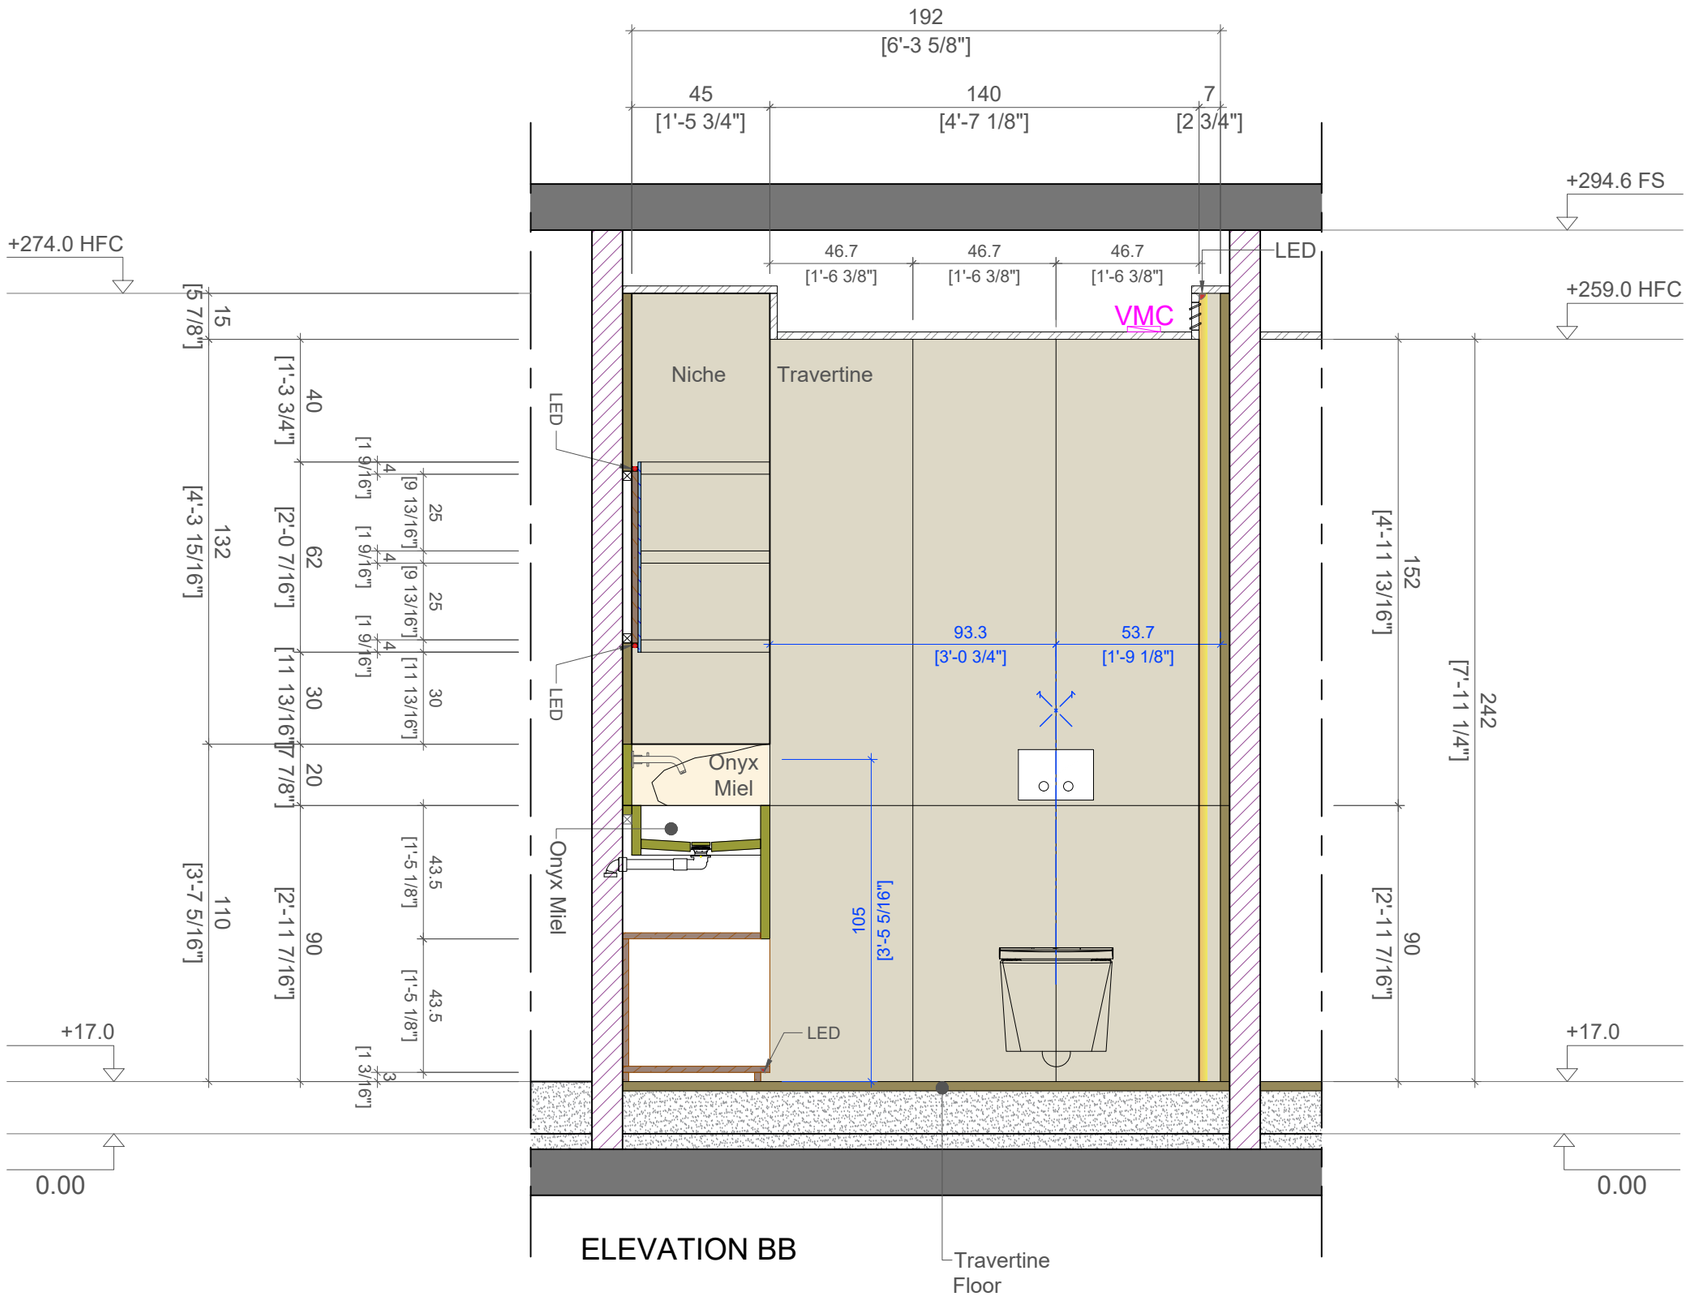

GUILHEM & CARBONE
Architecture
5, rue du 14 juillet - 06400 CANNES +33 6 75 05 13 47 / architecture@guilhemcarbone.com

THE CONTINUUM

GUEST WC

03

Echelle : 1:20
Date : 31/01/2023

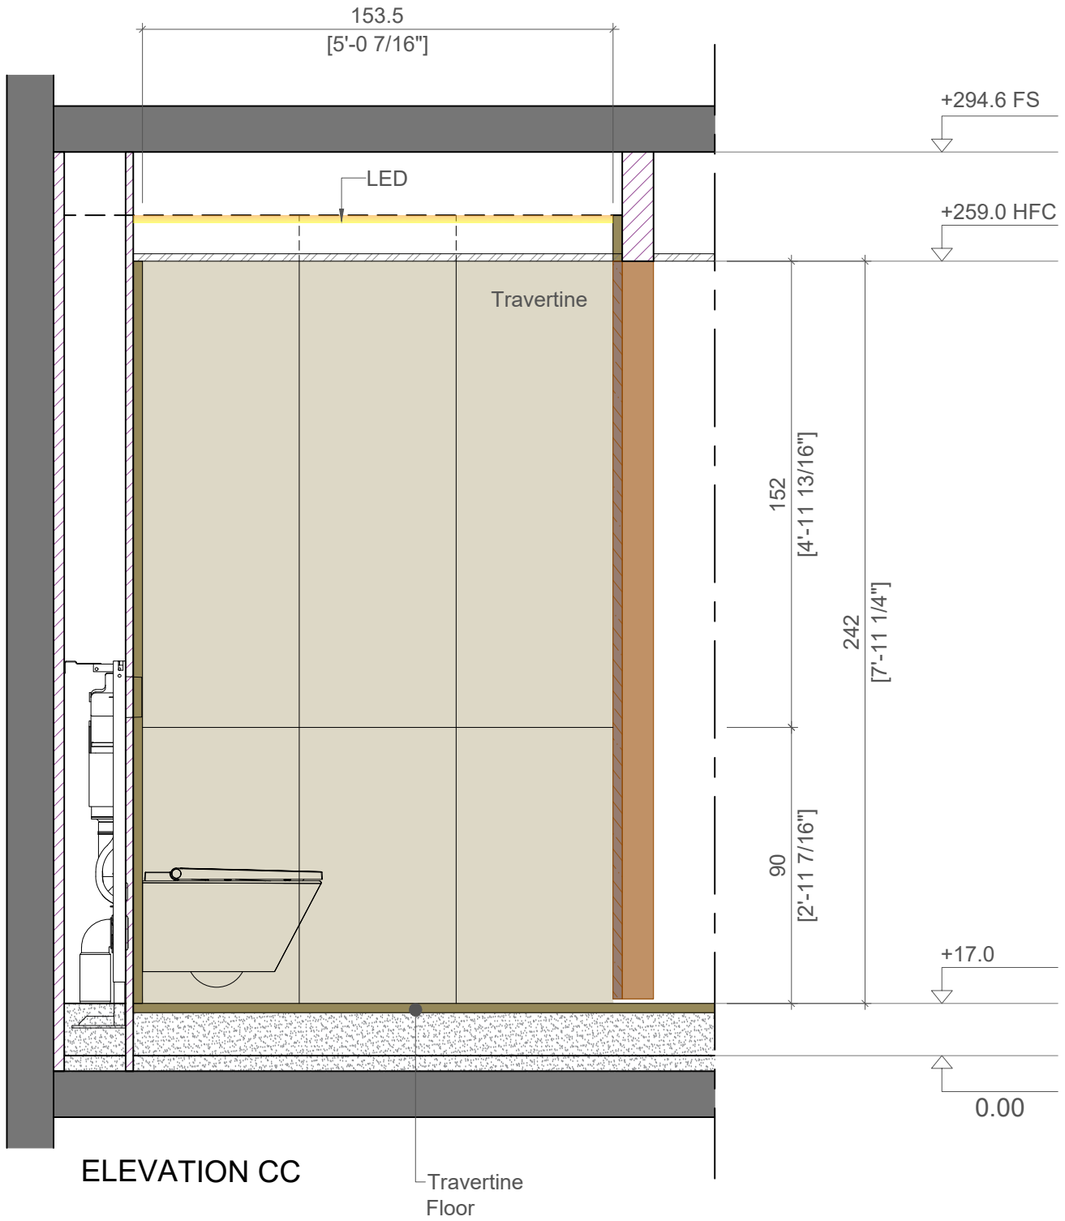

ELEVATION CC

GUILHEM & CARBONE
Architecture
5, rue du 14 juillet - 06400 CANNES +33 6 75 05 13 47 / architecture@guilhemcarbone.com

THE CONTINUUM

GUEST WC

04

Echelle : 1:20
Date : 31/01/2023

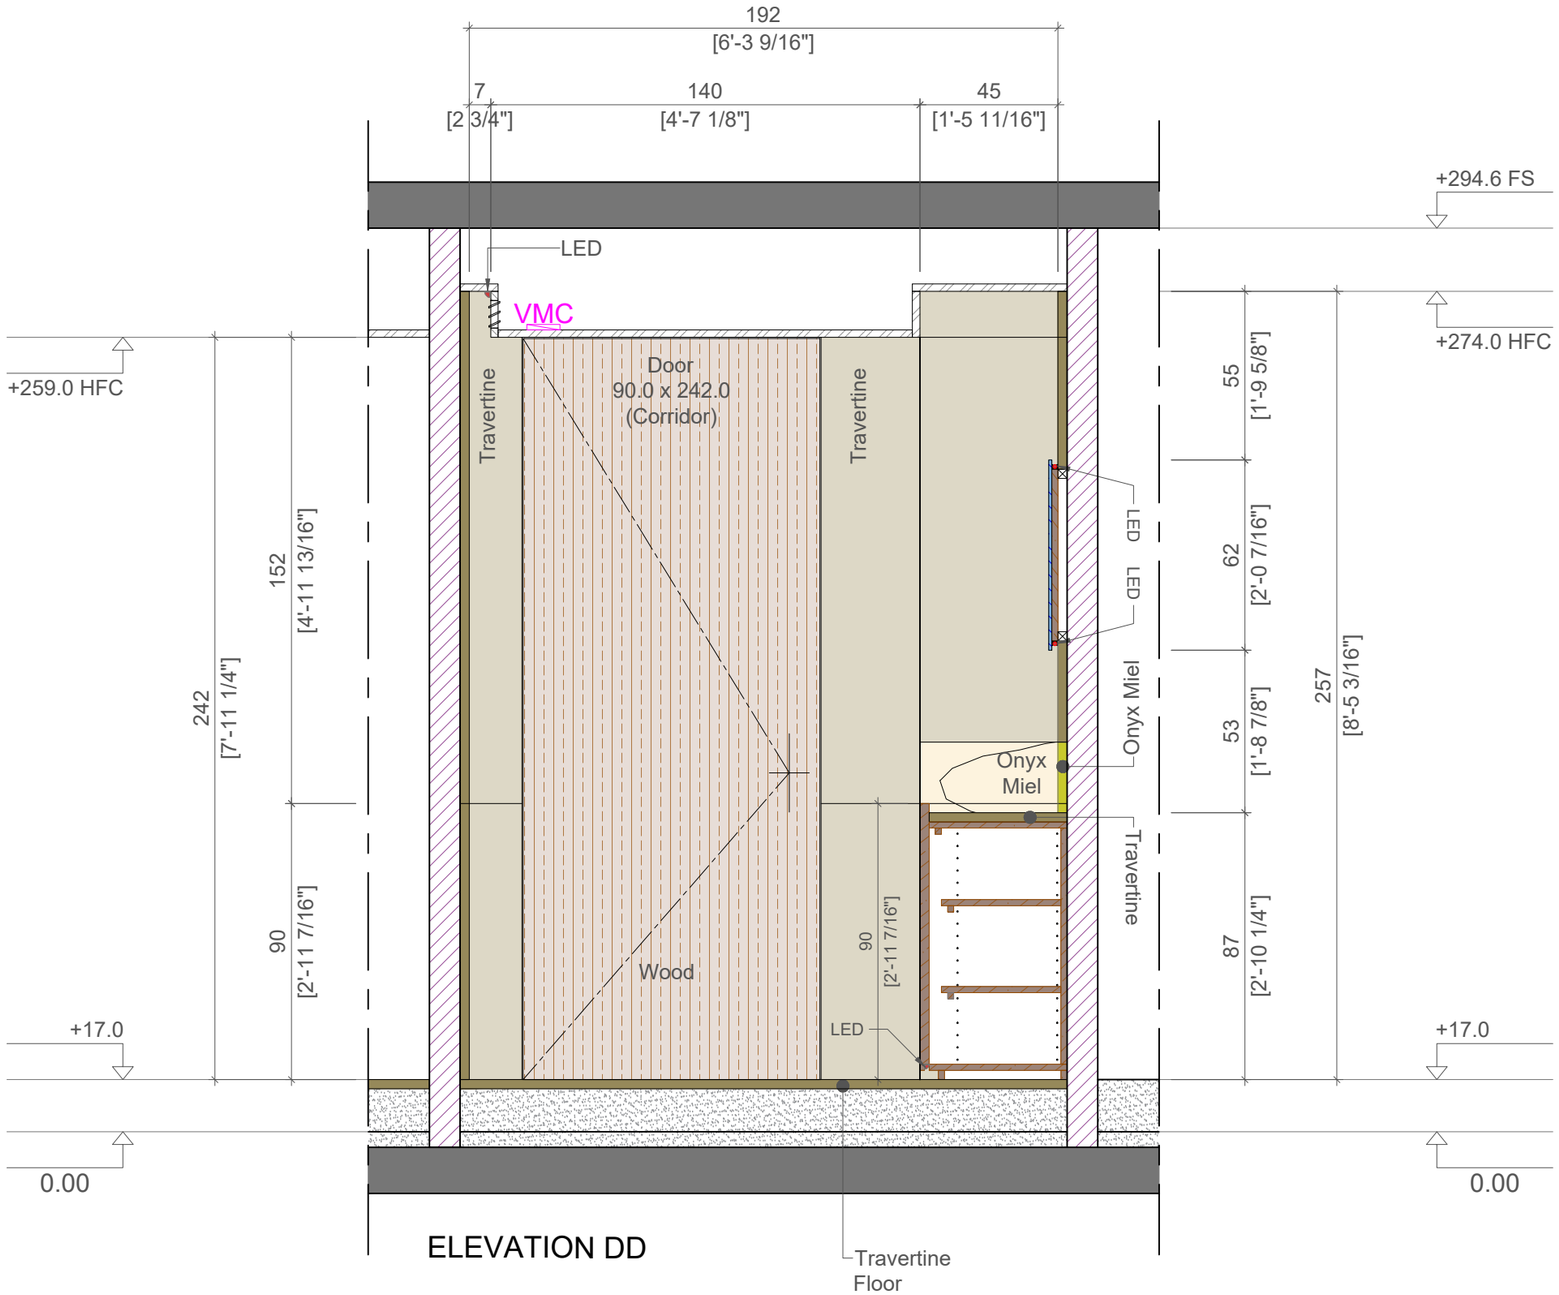

ELEVATION DD

GUILHEM & CARBONE
Architecture
5, rue du 14 juillet - 06400 CANNES +33 6 75 05 13 47 / architecture@guilhemcarbone.com

THE CONTINUUM

GUEST WC

05

Echelle : 1:20
Date : 31/01/2023